

Проект межевания территории
№ 17/20-ПМТ

«Утверждено»
Постановление Администрации
Усть-Камчатского муниципального района
от « ____ » _____ 20 ____ г. № _____

ПРОЕКТ МЕЖЕВАНИЯ ТЕРРИТОРИИ №

Основная часть проекта межевания территории.

Текстовая и графическая части

Исполнитель

Генеральный директор

Кадастровый инженер

г. Петропавловск-Камчатский

2020 г.

Содержание

Обозначение	Наименование	Стр.
31-ПМТ	Содержание тома	2
	Текстовая часть	
1.1.	Пояснительная записка	3
1.2.	Перечень и сведения о площади образуемых земельных участков, в том числе возможные способы их образования	4
1.3.	Каталог координат поворотных точек образуемых земельных участков	8
1.4.	Перечень и сведения о площади образуемых земельных участков, которые будут отнесены к территориям общего пользования или имуществу общего пользования, в том числе в отношении которых предполагаются резервированием и (или) изъятие для государственных или муниципальных нужд	18
1.5.	Вид разрешенного использования образуемых земельных участков в соответствии с проектом планировки территории в случаях, предусмотренных Градостроительным Кодексом	18
1.6.	Целевое назначение лесов, количественные и качественные характеристики лесного участка, сведения о нахождении лесного участка в границах особо защитных участков лесов	19
1.7.	Сведения о границах территории, в отношении которой утвержден проект межевания, содержащие перечень координат характерных точек этих границ в системе координат, используемой для ведения Единого государственного реестра недвижимости. Координаты характерных точек границ территории, в отношении которой утвержден проект межевания, определяются в соответствии с требованиями к точности определения координат характерных точек границ, установленных в соответствии с ГК РФ для территориальных зон	34
1.	Графическая часть	
	Чертеж межевания территории	49

1. Текстовая часть

1.1. Пояснительная записка

Задача проекта межевания территории – образование земельных участков под существующими объектом капитального строительства в соответствии с требованиями федерального, регионального законодательства и муниципальных правовых актов.

Основанием для разработки является постановление Администрации Усть-Камчатского муниципального района от 10.02.2021 № 61 «О подготовке документации по планировке территории - проекта межевания территории, в целях определения местоположения границ образуемых и изменяемых земельных участков для объекта «Капитальный ремонт автомобильной дороги Эссо- Крапивная на участке км 12- км 24» на межселенной территории Усть-Камчатского муниципального района»

Работы производятся в соответствии с:

- Градостроительным кодексом Российской Федерации;
- Земельным Кодексом Российской Федерации;
- Лесным Кодексом РФ;
- Постановление Правительства РФ от 12.05.2017 N 564 (ред. от 26.08.2020) "Об утверждении Положения о составе и содержании документации по планировке территории, предусматривающей размещение одного или нескольких линейных объектов".

В соответствии с Градостроительным кодексом Российской Федерации настоящий Проект межевания разрабатывается в целях определения местоположения границ образуемых, уточняемых, изменяемых земельных участков и их частей.

Границы формируемых земельных участков устанавливаются с учетом сложившейся застройки, границ земельных участков, учтенных в ЕГРН к моменту проведения работ.

На свободных территориях предлагается образование земельных участков из земель, находящихся в государственной или муниципальной собственности, в порядке, предусмотренном Земельным и Лесным кодексами РФ.

Подлежащие образованию земельные участки категории земель - **земли лесного фонда.**

1.2. Перечень образуемых земельных участков

Проектом межевания территории предусмотрено образование семи земельных участков:

Таблица 1. Перечень образуемых земельных участков

№	Условный номер образуемого земельного участка	Площадь земельного участка	Ориентировочное местоположение земельного участка	Категория земель	Вид разрешенного использования земельного участка	Целевое использование земельного участка
1	41:09:0000000:523:ЗУ1	63160 кв.м.	край Камчатский, р-н Усть-Камчатский, Ключевское лесничество, Крапивненское участковое лесничество квартал 136, части выделов 6,7,8, квартал 141 части выделов 4,5,18,19,20,24,34,35, 40,45,46,47,48,49,50, 52,53,54,61, квартал 152 части выделов 12,19, квартал 153 часть выдела 5	Земли лесного фонда	строительство, реконструкция, эксплуатация линейных объектов	Размещение автомобильной дороги Крапивная - Эссо
2	41:09:0000000:523:ЗУ2	16386 кв.м.	край Камчатский, р-н Усть-Камчатский, Ключевское лесничество, Крапивненское участковое лесничество квартал 136, части выделов 7,12 квартал 141 части выделов 47,49,50,52,61			
3	41:00:0000000:4:ЗУ1	5703 кв.м.	край Камчатский, р-н Усть-Камчатский, Ключевское лесничество, Крапивненское участковое лесничество квартал 141 части выделов 1,7	Земли лесного фонда	строительство, реконструкция, эксплуатация линейных объектов	Размещение автомобильной дороги Крапивная - Эссо
4	41:09:0010106:159:ЗУ1	2923 кв.м.	край Камчатский, р-н Усть-Камчатский, Ключевское лесничество, Крапивненское участковое лесничество квартал 141 часть выдела 55			
5	41:09:0010106:159:ЗУ2	3472 кв.м.	край Камчатский, р-н Усть-Камчатский, Ключевское лесничество, Крапивненское участковое			

			лесничество квартал 141 часть выдела 55			
6	41:09:0010106:134: ЗУ1	16223 кв.м.	край Камчатский, р- н Усть-Камчатский, Ключевское лесничество, Крапивненское участковое лесничество квартал 137 части выделов 11,13,14,15,16,17,18, 20			
7	41:09:0010106:134: ЗУ2	9242 кв.м.	край Камчатский, р- н Усть-Камчатский, Ключевское лесничество, Крапивненское участковое лесничество квартал 137 части выделов 13, 16,20 квартал 136 часть выдела 7			

и образование частей земельных участков, в соответствии со статьями 9, 45 Лесного кодекса Российской Федерации

1	41:09:0010106:135/ч зу1	10363 кв.м.	край Камчатский, р- н Усть-Камчатский, Ключевское лесничество, Крапивненское участковое лесничество квартал 120 части выделов 34,40,41,43, квартал 121 части выделов 23,25,29,30,31	Земли лесного фонда	строительство, реконструкция, эксплуатация линейных объектов	Размещение автомобильной дороги Крапивная - Эссо
	41:09:0010106:135/ч зу2	2235 кв.м.	край Камчатский, р- н Усть-Камчатский, Ключевское лесничество, Крапивненское участковое лесничество квартал 120 части выделов 43,44	Земли лесного фонда	строительство, реконструкция, эксплуатация линейных объектов	Размещение автомобильной дороги Крапивная - Эссо
	41:09:0000000:523/ч зу1	1286 кв.м.	край Камчатский, р- н Усть-Камчатский, Ключевское лесничество, Крапивненское участковое лесничество квартал 141 часть выдела 24			
	41:09:0000000:523/ч зу2	1399 кв.м.	край Камчатский, р- н Усть-Камчатский, Ключевское лесничество, Крапивненское участковое			

			лесничество квартал 141 часть выдела 35			
	41:09:0010106:159/ч зу1	3317 кв.м.	край Камчатский, р- н Усть-Камчатский, Ключевское лесничество, Крапивненское участковое лесничество квартал 141 часть выдела 55			

Земельные участки формируются:

Образуемые лесные (земельные) участки 41:09:0000000:523:ЗУ1, 41:09:0000000:523:ЗУ2, формируются путем раздела в измененных границах лесного (земельного) участка с кадастровым номером 41:09:0000000:523.

Часть земельного участка с условным номером 41:09:0000000:523/чзу1 формируется путем установления сервитута на земельный участок с кадастровым номером 41:09:0000000:523. Характеристики земельного участка 41:09:0000000:523:

местоположение: Российская Федерация, Камчатский край, р-н. Усть- Камчатский, Ключевское лесничество кварталы 1-20 (все выделы), квартал 21 выделы 1ч, 2-4, 5ч, 6-10, кварталы 22-38 (все выделы), кварталы 42-47 (все выделы), квартал 48 выделы 1ч, 2-15, кварталы 49-54 (все выделы), кварталы 61-64 (все выделы), квартал 65 выделы 1ч, 2-21, 22ч, 23, квартал 66 выделы 1ч, 2-13, кварталы 67-69 (все выделы), квартал 81 выделы 1-44, 45ч, 46, квартал 82 (все выделы), квартал 83 (все выделы), квартал 84 выделы 1ч- 5ч, 6-14, 15ч, 16ч, 18, 19ч, 20, кварталы 85-94 (все выделы), квартал 101 (все выделы), кварталы 103-105 (все выделы), квартал 106 выделы 1-3, 5-7, 9, квартал 107 выделы 1-11, 13-15, 17-30, 32, квартал 108 выделы 1-20, 22-33, кварталы 109-112 (все выделы), квартал 118 (все выделы), кварталы 122-124 (все выделы), квартал 125 выделы 1-42, 43ч, 46-51, кварталы 126-135 (все выделы), квартал 136 выделы 1ч-3ч., 4, 5ч, 6ч, 7-9, 10ч, 11ч, 12, 13,14ч, 15ч, 16, 17ч, квартал 138 выделы 1-27, 28ч, 29-32, квартал 139 выделы 1-38, 39ч, 40-50, квартал 140 выделы 1-8, 9ч, 10-28, 29ч, 30, 31ч, квартал 141 выделы 2ч, 3- 5, 6ч, 7ч, 8-9, 10ч, 11-19, 20ч, 21ч, 22, 23, 24ч, 25-34, 35ч, 36-39, 40ч, 41-46, 47ч, 48ч, 49ч, 50ч, 51, 52ч, 53, 54ч, 55ч, 56, 58ч, 59ч, 60ч, 61, квартал 142 выделы 1-18, 22-25, квартал 143 (все выделы), квартал 144 (все выделы), квартал 145 выделы 1-44, 45ч, 46-59, кварталы 146-149 (все выделы), квартал 150 выделы 1-10, 11-16, 17ч, 18ч, 19ч, 20-23, 24ч, 25ч, 26ч, 27-42, 43ч, 44ч, 45ч, 46, квартал 151 выделы 1-9, 10ч, 11-17, 18ч, 19, 20, 21ч, 22ч, 23, 24ч, 25, 26ч, 27ч, 28, 29, 30ч, квартал 152 выделы 1-3, 5-15, 18-25, квартал 153 выделы 1ч, 2ч, 3ч, 4ч, 5, 6ч, 7ч, 8-10, 11ч, 12, 13ч, 14ч, 15-18, 19ч, 20ч, 22ч, 23ч, 24ч, 25, 26, 27, 28ч, 29-32, 33ч, 34ч, 35ч, квартал 154 выделы 1ч, 2-35, кварталы 155-157 (все выделы), квартал 158 выделы 1, 2, 3ч, 4ч, 5, 6ч, 7ч, 8ч, 9ч, 10ч, 11ч, 12ч, 13-36, 37ч, 38-73, 74ч, квартал 159 выделы 1-11, 12ч, 13-18, 19ч, 20ч, 21ч, 22-29, 30ч, 31, 32, 33ч, 34ч, 35-39, 40, квартал 160 выделы 1ч, 2-37, квартал 161 выделы 1, 2, 3 ч, 4-15, 16ч, 17-37, квартал 162 выделы 1-21, 22ч, 26-34, квартал 163 выделы 1-11, 12ч, 13ч, 14ч, 16ч, 17ч, 18-21, 22ч, 23ч, 24ч, 25, 26, 27ч, 28-52, 53ч, 54ч, 55, 56ч, 57ч, 58-75, кварталы 164-165 (все выделы), квартал 166 выделы 1, 2, 3ч, 4-6, 7ч,8ч,9-12, 13ч, 14ч, 15ч, 16-26, 27ч, 28ч, 29ч, 30ч, 31ч, 32ч, 33ч, 34-35, 36, 37ч, 38-41, квартал 167 выделы 1-11, 12ч, 13-20, 21ч, квартал 168 выделы 18, 9ч, 10, 11, 12ч, 13ч, 14ч, 15ч, 16ч, 17-20, 21ч, 22ч, 23, 24, 25ч, 26ч, 27, 28ч, 29ч, 30-34, 35ч, 36ч, 37-65, 66ч, 67ч, 68ч, 69ч, 70-75Ю. кварталы 169 (все выделы), квартал 170 выделы 1-11, 12ч, 13-25, квартал 171 выделы 1-22, 23ч, 24, 25, 26ч, 27, 28ч, 29-50, квартал 172 выделы 1-5, 6ч, 7-13, 14ч, 15-18, 19, 20ч, 21ч, 22-24, 25ч, 26, 27ч, 28-33,34ч, 35ч, 37, 38, 40-45, 46-61, 62ч, квартал 173 выделы 1-14, 15ч, 16, 17ч, 18ч, 19-21, 22ч, квартал 174 выделы 1, 2ч, 3-5, 6ч, 7-12, 13ч, 14-21, 22ч, 23, 25ч, 26ч, 29, 31, 32ч, квартал 175 выделы 1ч, 2ч, 3, 4ч, 5ч, 6, 7ч, 8, 9, 10ч, 11-14, 15-22, 23ч, 24ч,

25, квартал 176 выделы 1-12, 13ч, 14-18, 19ч, 20-29, квартла 177 (все выделы), квартла 178 выделы 1-4, 5ч, 6-13, 14ч, 15-28, 29ч, 30, квартал 179 (все выделы), квартал 180 выделы 1ч, 2ч, 3, 4, 5ч, 6-8, 9ч, 10-24, 25ч, 26-28, квартал 182 (все выделы) Крапивненского участкового лесничества;

категория земель: земли лесного фонда;

разрешенное использование: для использования по назначению участков лесного фонда;

собственность: Российская Федерация.

Образуемый лесной (земельный) участок 41:00:0000000:4:3У1, формируется путем раздела в измененных границах лесного (земельного) участка с кадастровым номером 41:00:0000000:4. По сведениям Единого государственного реестра недвижимости на лесной участок с кадастровым номером 41:00:0000000:4 зарегистрировано право собственности РФ № 41-41-01/020/2005-514 от 30.05.2005 и ограничение прав: аренда № 41:00:0000000:4-41/001/2017-2 от 12.01.2017.

Части земельных участков с условным номером 41:09:0010106:135/чзу1, 41:09:0010106:135/чзу2 формируются путем установления сервитута на земельный участок с кадастровым номером 41:09:0010106:135. Характеристики земельного участка 41:09:0010106:135:

местоположение установлено относительно ориентира, расположенного за пределами участка. Почтовый адрес ориентира: Камчатский край, р-н Усть- Камчатский, Ключевское лесничество (часть 2) (Крапивненское участковое лесничество) кварталы 119, 120, 121;

категория земель: земли лесного фонда;

разрешенное использование: для заготовки древесины;

собственность: Российская Федерация;

аренда: ООО «Горный Ключ».

Земельный участок с условным номером 41:09:0010106:134:3У1 формируется путем раздела с изменением земельного участка с кадастровым номером 41:09:0010106:134. Характеристики исходного земельного участка:

местоположение установлено относительно ориентира, расположенного за пределами участка. Почтовый адрес ориентира: Камчатский край, р-н. Усть- Камчатский;

категория земель: земли лесного фонда;

разрешенное использование: заготовка древесины;

собственность: Российская Федерация.

Земельные участки с условными номерами 41:09:0010106:159:3У1, 41:09:0010106:159:3У2 формируются путем раздела с изменением земельного участка с кадастровым номером 41:09:0010106:159. Характеристики исходного земельного участка:

местоположение установлено относительно ориентира, расположенного за пределами участка. Почтовый адрес ориентира: Камчатский край, р-н. Усть- Камчатский;

категория земель: земли лесного фонда;

разрешенное использование: для заготовки древесины;

собственность: Российская Федерация.

1.3. Каталог координат поворотных точек образуемых земельных участков

Система координат: МСК-41		
Ведомость вычисления площади части земельного участка 41:00:0000000:4:3У1 (5 контуров)		
Площадь образуемого земельного участка 41:00:0000000:4:3У1 5703 кв.м.		
41:00:0000000:4:3У1(1)		
№ точки	X	Y
1	887674,65	1445839,94
2	887665,79	1445874,50
3	887658,11	1445898,45
4	887647,41	1445947,96
5	887642,18	1445966,83
6	887632,66	1445996,82
7	887630,92	1446000,71
8	887614,04	1446038,45
9	887601,22	1446065,26
10	887591,60	1446088,28
11	887577,87	1446119,72
12	887571,10	1446134,44
13	887561,02	1446157,61
14	887539,34	1446203,31
15	887505,35	1446270,85
16	887474,45	1446322,35
17	887456,09	1446357,85
18	887443,18	1446379,33
19	887418,80	1446423,01
20	887405,48	1446444,22
21	887380,96	1446487,71
22	887338,78	1446563,48
23	887381,93	1446479,15
24	887460,02	1446346,69
25	887550,37	1446175,94
26	887605,26	1446032,38
27	887646,41	1445891,40
28	887660,21	1445828,67
41:00:0000000:4:3У1(2)		
1	887238,53	1446759,39
2	887203,93	1446841,16
3	887229,08	1446777,85
4	887238,53	1446759,39
41:00:0000000:4:3У1(3)		
1	887173,74	1446917,14
2	887164,25	1446944,12
3	887150,31	1446983,64
4	887137,46	1447023,30

5	887129,06	1447045,71
6	887106,93	1447126,25
7	887101,82	1447141,58
8	887141,59	1446998,05
9	887173,74	1446917,14
41:00:0000000:4:3У1(4)		
1	887084,94	1447202,50
2	887080,36	1447223,76
3	887082,11	1447212,70
4	887084,94	1447202,50
41:00:0000000:4:3У1(5)		
1	887073,96	1447271,08
2	887069,11	1447295,69
3	887067,13	1447307,35
4	887077,04	1447244,74
Ведомость вычисления площади части земельного участка 41:09:0010106:134:3У1 (4 контура)		
Площадь образуемого земельного участка 41:09:0010106:134:3У1 16223 кв.м.		
41:09:0010106:134:3У1(1)		
1	887893,03	1444357,24
2	887892,40	1444360,56
3	887889,29	1444377,15
4	887888,51	1444383,08
5	887884,29	1444415,59
6	887880,68	1444443,55
7	887877,82	1444465,28
8	887872,86	1444493,70
9	887869,10	1444514,61
10	887861,68	1444563,94
11	887859,62	1444588,64
12	887857,53	1444613,57
13	887857,52	1444632,93
14	887857,49	1444663,99
15	887853,97	1444689,13
16	887847,31	1444715,95
17	887861,64	1444558,98
18	887868,76	1444401,09
19	887870,70	1444374,33
41:09:0010106:134:3У1(2)		
1	887806,27	1444755,36
2	887800,83	1444749,80
3	887807,40	1444724,51
4	887811,08	1444703,83
5	887809,75	1444682,86

6	887817,33	1444661,51
7	887818,23	1444656,34
8	887820,68	1444642,19
9	887823,59	1444622,90
10	887827,11	1444608,49
11	887829,90	1444597,10
12	887831,92	1444576,63
13	887835,34	1444561,10
14	887835,34	1444561,10
15	887803,25	1444912,56
16	887791,71	1444986,30
17	887793,00	1444975,00
18	887793,00	1444975,00
19	887798,82	1444923,04
20	887809,19	1444834,68
21	887813,03	1444798,98
22	887814,57	1444763,94
41:09:0010106:134:3У1(3)		
1	887760,87	1445183,49
2	887758,07	1445161,71
3	887757,80	1445140,61
4	887764,70	1445111,67
5	887769,76	1445095,15
6	887776,64	1445072,69
7	887781,98	1445048,50
8	887781,98	1445048,50
41:09:0010106:134:3У1(4)		
1	887660,21	1445828,67
2	887750,41	1445418,59
3	887811,71	1445026,67
4	887813,26	1445036,11
5	887812,35	1445043,29
6	887810,25	1445047,96
7	887812,00	1445060,42
8	887810,59	1445079,79
9	887809,36	1445093,22
10	887808,11	1445100,95
11	887806,43	1445111,40
12	887798,88	1445151,37
13	887789,49	1445202,65
14	887779,82	1445259,19
15	887774,86	1445308,88

Ведомость вычисления площади части земельного участка 41:09:0010106:135/чзу1 (7 контуров)		
Площадь образуемой части земельного участка 10363 кв.м.		

16	887773,13	1445323,71
17	887769,74	1445352,27
18	887766,06	1445383,32
19	887762,56	1445433,33
20	887760,29	1445458,53
21	887755,92	1445483,46
22	887742,76	1445543,88
23	887737,36	1445570,82
24	887721,92	1445647,80
25	887708,80	1445704,45
26	887702,48	1445728,75
27	887683,51	1445805,37
28	887674,65	1445839,94
Ведомость вычисления площади части земельного участка 41:09:0010106:134:3У2 (2 контура)		
Площадь образуемого земельного участка 41:09:0010106:134:3У2 9242 кв.м.		
41:09:0010106:134:3У2(1)		
№ точки	X	Y
1	887936,97	1444323,60
2	887943,32	1444330,05
3	887950,29	1444335,20
4	887962,26	1444342,41
5	887941,22	1444375,32
6	887884,11	1444443,78
7	887880,68	1444443,55
8	887884,29	1444415,59
9	887888,51	1444383,08
10	887889,29	1444377,15
11	887892,40	1444360,56
12	887893,02	1444357,25
41:09:0010106:134:3У2(2)		
1	887843,16	1444395,36
2	887842,82	1444399,35
3	887836,45	1444540,74
4	887780,31	1444468,44
5	887772,62	1444458,68
6	887768,80	1444452,14
7	887777,79	1444445,28
8	887793,86	1444437,87

:135/чзу1(1)		
№ точки	X	Y
1	886570,27	1448661,85
2	886552,00	1448674,87

3	886552,00	1448674,87
4	886554,56	1448672,74
5	886566,42	1448661,85
6	886584,84	1448644,89
7	886623,14	1448613,81
8	886655,06	1448583,94
9	886668,13	1448570,04
10	886668,13	1448570,04
11	886670,75	1448567,06
12	886661,31	1448578,76
13	886577,35	1448656,79
:135/чзу1(2)		
№ точки	X	Y
1	886405,41	1448768,62
2	886450,24	1448747,47
3	886444,50	1448751,57
4	886375,31	1448785,42
5	886405,41	1448768,62
:135/чзу1(3)		
№ точки	X	Y
1	887056,27	1447375,96
2	887054,30	1447419,95
3	887043,59	1447455,73
4	887035,44	1447512,45
5	887037,26	1447544,23
6	887023,63	1447563,04
7	887049,32	1447419,86
8	887056,27	1447375,96
:135/чзу1(4)		
№ точки	X	Y
1	887003,63	1447674,51
2	886997,94	1447714,65
3	886993,20	1447739,15
4	886990,64	1447764,07
5	886981,17	1447813,26
6	886973,14	1447862,66
7	886969,32	1447879,72
8	886967,69	1447887,00
9	886966,01	1447902,64
10	886964,80	1447922,86
11	886959,51	1447942,52
12	886954,29	1447961,05
13	886948,93	1447985,37
14	886948,36	1447988,33
15	886972,23	1447849,50
:135/чзу1(5)		
№ точки	X	Y

1	886983,78	1447632,28
2	886975,80	1447677,98
3	886975,24	1447660,12
:135/чзу1(6)		
№ точки	X	Y
1	886933,31	1448075,84
2	886938,71	1448044,47
3	886936,26	1448059,11
4	886933,74	1448081,80
5	886933,41	1448084,19
6	886927,22	1448108,68
7	886923,02	1448133,46
8	886918,11	1448158,35
9	886916,05	1448166,51
10	886911,90	1448182,93
11	886899,84	1448229,25
12	886892,69	1448256,73
13	886872,72	1448303,69
14	886850,02	1448348,83
15	886845,52	1448361,64
16	886843,65	1448373,80
17	886829,56	1448395,71
18	886825,92	1448401,85
19	886816,64	1448417,50
20	886807,58	1448431,74
21	886796,77	1448448,26
22	886785,69	1448464,61
23	886774,19	1448480,55
24	886764,67	1448496,45
25	886747,23	1448523,57
26	886730,58	1448546,44
27	886716,55	1448564,85
28	886701,70	1448574,70
29	886695,71	1448580,14
30	886688,41	1448588,49
31	886661,50	1448617,27
32	886643,62	1448635,23
33	886633,43	1448645,02
34	886621,30	1448656,06
35	886606,38	1448669,65
36	886589,13	1448684,23
37	886573,77	1448696,64
38	886557,95	1448708,49
39	886525,47	1448730,87
40	886466,60	1448767,81
41	886418,11	1448797,09
42	886396,31	1448810,08

43	886374,22	1448820,83
44	886353,97	1448830,70
45	886322,23	1448846,49
46	886312,48	1448852,02
47	886293,04	1448862,41
48	886265,39	1448874,92
49	886240,39	1448886,24
50	886220,91	1448893,85
51	886191,23	1448907,32
52	886154,58	1448923,41
53	886159,28	1448912,86
54	886453,93	1448768,64
55	886592,92	1448676,35
56	886592,92	1448676,35
57	886679,60	1448595,80
58	886765,23	1448491,38
59	886835,00	1448374,54
60	886891,74	1448234,54
:135/чзу1(7)		
№ точки	X	Y
1	886816,59	1448350,92
2	886811,68	1448363,05
3	886780,17	1448415,79
4	886800,55	1448379,86
5	886810,69	1448356,95
6	886816,59	1448350,92
Ведомость вычисления площади части земельного участка 41:09:0010106:135/чзу2		
Площадь образуемой части земельного участка 41:09:0010106:135/чзу2 - 2235 кв.м.		
№ точки	X	Y
1	886952,59	1447810,81
2	886946,62	1447845,01
3	886936,96	1447901,20
4	886907,05	1447867,27
5	886916,63	1447828,12
6	886952,59	1447810,81
Ведомость вычисления площади части земельного участка 41:09:0010106:159:ЗУ1		
Площадь образуемого земельного участка 41:09:0010106:159:ЗУ1 2923 кв.м.		
№ точки	X	Y
1	883407,09	1450622,42
2	883389,78	1450637,19

3	883387,82	1450639,33
4	883355,50	1450674,81
5	883326,52	1450703,81
6	883306,12	1450723,99
7	883266,96	1450771,82
8	883234,67	1450812,05
9	883201,84	1450850,83
10	883183,12	1450872,90
11	883141,38	1450927,57
12	883131,68	1450949,73
13	883130,83	1450950,98
14	883119,01	1450966,64
15	883069,60	1451032,05
16	883069,90	1451014,86
17	883143,25	1450912,68
18	883393,94	1450621,94
19	883400,44	1450615,57
Ведомость вычисления площади части земельного участка 41:09:0010106:159:ЗУ2		
Площадь образуемого земельного участка 41:09:0010106:159:ЗУ2 – 3472 кв.м.		
№ точки	X	Y
1	883453,53	1450670,89
2	883442,59	1450683,18
3	883433,26	1450674,48
4	883345,09	1450689,85
5	883329,11	1450706,32
6	883326,52	1450703,81
7	883355,50	1450674,81
8	883387,82	1450639,33
9	883389,78	1450637,19
10	883407,09	1450622,42
Ведомость вычисления площади части земельного участка 41:09:0010106:159/чзу1		
Площадь образуемого земельного участка 41:09:0010106:159/чзу1 3317 кв.м.		
№ точки	X	Y
1	883234,67	1450812,05
2	883183,12	1450872,90
3	883156,50	1450907,77
4	883213,10	1450902,22
5	883239,61	1450859,70

Ведомость вычисления площади земельного участка 41:09:0000000:523:3У1 (20 контуров)		
Площадь образуемого земельного участка 41:09:0000000:523:3У1 63160 кв.м.		
:523:3У1(1)		
№ точки	X	Y
1	888030,12	1443636,10
2	888054,27	1443605,82
3	888062,17	1443596,60
4	888080,35	1443577,64
5	888091,23	1443567,26
6	888098,37	1443560,83
7	888105,80	1443554,78
8	888074,84	1443592,39
9	887995,40	1443716,21
10	887927,90	1443866,07
11	887921,28	1443892,91
12	887924,64	1443871,29
13	887925,69	1443865,85
14	887928,74	1443851,72
15	887933,57	1443832,41
16	887939,06	1443813,28
17	887945,51	1443792,18
18	887951,58	1443775,42
19	887959,01	1443756,92
20	887964,36	1443744,83
21	887967,18	1443738,69
22	887975,56	1443721,98
23	887982,59	1443708,02
24	887987,40	1443699,37
25	887995,48	1443686,01
26	888006,18	1443669,22
27	888017,43	1443652,75
28	888030,12	1443636,10
:523:3У1(2)		
№ точки	X	Y
1	887437,30	1446334,06
2	887400,05	1446396,32
3	887407,86	1446382,89
4	887407,86	1446382,89
5	887433,53	1446338,72
6	887448,19	1446313,47
:523:3У1(3)		
№ точки	X	Y
1	887279,36	1446620,34

2	887242,88	1446691,64
3	887266,93	1446642,72
4	887279,36	1446620,34
5	885342,54	1449311,75
6	885267,21	1449348,07
7	885301,22	1449357,13
8	885332,73	1449338,34
:523:3У1(4)		
№ точки	X	Y
1	884868,30	1449545,59
2	884911,76	1449519,64
3	885090,07	1449423,29
4	885317,40	1449315,12
5	885320,13	1449313,85
6	886004,97	1448986,43
7	886004,97	1448986,43
8	886050,68	1448966,01
9	886159,28	1448912,86
10	886154,57	1448923,41
11	886146,71	1448926,86
12	886135,48	1448931,16
13	886115,93	1448940,80
14	886088,06	1448954,55
15	886056,34	1448969,37
16	886034,63	1448979,22
17	886033,64	1448979,66
18	885989,41	1449003,44
19	885963,47	1449011,96
20	885943,31	1449021,51
21	885924,52	1449040,02
22	885912,10	1449046,76
23	885901,57	1449052,48
24	885888,37	1449053,29
25	885874,59	1449054,13
26	885852,74	1449064,59
27	885831,36	1449078,35
28	885807,18	1449086,08
29	885768,09	1449105,94
30	885735,22	1449123,08
31	885733,90	1449123,66
32	885709,16	1449134,54
33	885692,56	1449143,17
34	885674,03	1449154,56
35	885631,18	1449175,45
36	885544,35	1449216,60

37	885485,01	1449240,76
38	885367,12	1449299,90
39	885258,99	1449352,03
40	885188,58	1449386,03
41	885090,34	1449433,48
42	885073,69	1449441,52
43	884956,39	1449505,58
44	884925,15	1449523,30
45	884912,81	1449529,97
46	884881,17	1449547,05
47	884875,46	1449550,34
48	884848,41	1449565,89
49	884839,97	1449569,87
50	884799,64	1449596,30
51	884763,00	1449620,77
52	884733,85	1449640,97
53	884723,13	1449650,32
54	884703,91	1449665,42
55	884691,38	1449671,52
56	884644,92	1449707,90
57	884619,31	1449722,16
58	884533,66	1449780,18
59	884520,50	1449795,17
60	884454,70	1449832,41
61	884414,24	1449861,31
62	884394,93	1449877,77
63	884370,69	1449890,05
64	884324,60	1449921,95
65	884283,10	1449951,45
66	884273,92	1449965,48
67	884210,59	1450006,96
68	884186,46	1450021,27
69	884156,22	1450040,62
70	884126,81	1450061,20
71	884087,24	1450091,98
72	884050,02	1450116,64
73	884045,56	1450119,60
74	884006,19	1450150,59
75	883986,10	1450163,99
76	883902,91	1450219,45
77	883817,55	1450273,17
78	883777,39	1450300,95
79	883757,49	1450317,04
80	883720,16	1450350,20
81	883680,24	1450380,37
82	883658,30	1450392,97
83	883637,19	1450406,63

84	883626,51	1450414,61
85	883798,50	1450274,07
86	883798,50	1450274,07
87	884301,30	1449931,46
88	884382,23	1449874,14
:523:3Y1(5)		
№ точки	X	Y
1	885657,29	1449129,18
2	885705,88	1449106,86
3	885636,81	1449139,66
4	885657,29	1449129,18
:523:3Y1(6)		
№ точки	X	Y
1	885118,20	1449385,46
2	885176,49	1449358,36
3	885082,73	1449402,98
4	885118,20	1449385,46
:523:3Y1(7)		
№ точки	X	Y
1	885018,61	1449434,66
2	885079,67	1449404,49
3	884902,14	1449502,68
4	884888,48	1449510,84
5	884930,06	1449483,52
6	885018,61	1449434,66
:523:3Y1(8)		
№ точки	X	Y
1	884841,36	1449540,21
2	884833,17	1449543,80
3	884823,80	1449552,08
:523:3Y1(9)		
№ точки	X	Y
1	883758,08	1450280,49
2	883760,93	1450278,52
3	883505,47	1450487,24
4	883545,56	1450452,55
5	883551,09	1450447,16
6	883551,09	1450447,16
7	883583,39	1450415,66
8	883618,73	1450383,86
9	883690,51	1450327,70
10	883698,23	1450321,68
:523:3Y1(10)		
№ точки	X	Y
1	883407,09	1450622,42
2	883410,21	1450619,77
3	883413,63	1450614,80

4	883414,93	1450612,91
5	883458,83	1450572,41
6	883519,69	1450506,05
7	883541,42	1450486,92
8	883567,12	1450468,44
9	883585,91	1450449,97
10	883603,02	1450434,30
11	883610,51	1450427,69
12	883499,54	1450518,36
13	883400,44	1450615,57
:523:3У1(11)		
№ точки	X	Y
1	883444,08	1450540,37
2	883444,08	1450540,37
3	883476,21	1450512,56
4	883403,84	1450581,67
5	883430,76	1450551,90
6	883430,76	1450551,90
:523:3У1(12)		
№ точки	X	Y
1	883385,44	1450596,56
2	883385,44	1450596,56
3	883391,03	1450593,68
4	883392,37	1450592,63
5	883376,96	1450607,35
6	883374,59	1450610,09
7	883383,84	1450598,56
:523:3У1(13)		
№ точки	X	Y
1	883361,16	1450619,95
2	883372,54	1450612,47
3	883330,69	1450661,01
4	883346,16	1450638,50
5	883359,30	1450621,58
6	883361,16	1450619,95
:523:3У1(14)		
№ точки	X	Y
1	883213,41	1450786,53
2	883227,97	1450772,65
3	883249,86	1450751,18
4	883263,79	1450737,61
5	883263,79	1450737,61
6	883272,80	1450728,15
7	883159,21	1450859,89
8	883176,84	1450832,29
9	883180,37	1450826,47
10	883187,15	1450817,04

11	883197,05	1450804,34
:523:3У1(15)		
№ точки	X	Y
1	883065,75	1450982,83
2	883073,35	1450971,35
3	883100,66	1450932,49
4	883102,42	1450929,98
5	883102,42	1450929,98
6	883104,89	1450927,85
7	883065,75	1450982,83
:523:3У1(16)		
№ точки	X	Y
1	883220,83	1450826,48
2	884947,95	1449492,50
3	885329,66	1449271,68
4	886924,71	1447788,18
5	883108,13	1450816,49
6	883365,27	1450496,97
7	883482,37	1450624,75
8	887777,19	1444325,18
9	887925,36	1444208,25
10	887909,67	1444115,33
11	882698,45	1451358,31
12	883207,91	1450649,86
13	883079,17	1450838,69
14	882963,79	1451043,18
15	883342,16	1450522,38
16	883393,01	1450465,94
17	883445,08	1450418,68
18	881987,20	1452106,34
19	882933,04	1451165,45
20	883504,22	1450505,87
21	883660,15	1450239,89
22	885854,97	1449090,21
23	884992,78	1449388,12
24	885148,78	1449282,76
25	885661,38	1449012,87
26	886790,65	1448280,30
27	886926,72	1448279,09
28	886966,03	1447595,59
29	887023,67	1447788,18
30	887072,66	1447430,78
31	887067,36	1447215,56
32	887112,71	1447148,79
33	887250,01	1446563,87
34	887411,60	1446263,58
35	888002,58	1443642,48

36	884827,43	1449483,62
37	886423,37	1448713,26
38	886597,26	1448514,06
:523:3Y1(17)		
№ точки	X	Y
1	882674,62	1451447,57
2	882729,28	1451395,34
3	882715,56	1451410,13
4	882626,25	1451494,44
5	882638,60	1451481,93
:523:3Y1(18)		
№ точки	X	Y
1	887870,70	1444374,33
2	887889,64	1444112,75
3	887938,53	1443914,61
4	887935,32	1443943,27
5	887929,86	1443992,96
6	887922,06	1444067,45
7	887921,25	1444092,37
8	887921,28	1444112,20
9	887922,30	1444117,94
10	887918,09	1444128,11
11	887914,97	1444142,33
12	887913,82	1444167,20
13	887908,24	1444216,96
14	887905,85	1444241,80
15	887904,21	1444263,18
16	887903,93	1444266,81
17	887901,19	1444287,17
18	887897,28	1444316,91
19	887895,47	1444330,43
20	887893,69	1444343,75
21	887893,51	1444354,66
22	887893,02	1444357,24
:523:3Y1(19)		
1	883069,90	1451014,86
2	882996,55	1451117,03
3	882996,55	1451117,03
4	882840,40	1451306,99
5	882731,60	1451425,70
6	882548,55	1451598,53
7	882548,55	1451598,53
8	882526,42	1451618,95
9	882475,02	1451666,38
10	882160,32	1451962,34

11	882138,41	1451982,87
12	881600,62	1452487,27
13	881400,21	1452679,65
14	881398,45	1452681,33
15	881402,14	1452685,24
16	881417,03	1452670,35
17	881440,46	1452652,90
18	881494,94	1452601,10
19	881558,91	1452539,98
20	881598,63	1452500,44
21	881620,98	1452477,60
22	881683,38	1452421,44
23	881721,31	1452385,87
24	881787,83	1452322,36
25	881941,83	1452179,60
26	882065,58	1452063,04
27	882111,90	1452018,93
28	882131,78	1452001,18
29	882157,54	1451973,27
30	882168,03	1451967,38
31	882239,22	1451900,28
32	882286,95	1451855,36
33	882286,95	1451855,36
34	882304,97	1451838,39
35	882387,80	1451760,45
36	882439,98	1451708,54
37	882468,60	1451681,34
38	882476,87	1451675,02
39	882494,96	1451657,02
40	882517,34	1451634,65
41	882533,25	1451625,91
42	882598,56	1451564,26
43	882634,51	1451531,07
44	882658,84	1451508,63
45	882722,57	1451447,21
46	882802,24	1451362,60
47	882871,30	1451281,68
48	882915,46	1451232,38
49	882980,40	1451151,24
50	883004,45	1451113,45
51	883024,22	1451090,91
52	883039,14	1451069,55
53	883069,41	1451032,30
54	883069,60	1451032,05
:523:3Y1(20)		
1	885296,05	1449301,47
2	885291,64	1449283,70

3	885290,76	1449265,85
4	885290,04	1449264,90
5	885287,71	1449264,39
6	885285,71	1449264,77
7	885284,60	1449266,02
8	885285,48	1449275,58
9	885286,10	1449283,48
10	885286,87	1449289,46
11	885288,05	1449295,23
12	885289,95	1449303,35
13	885290,36	1449304,17
Ведомость вычисления площади земельного участка 41:09:0000000:523:3У2 (5 контуров)		
Площадь образуемого земельного участка 41:09:0000000:523:3У2 16386 кв.м.		
:523:3У2(1)		
№ точки	X	Y
1	887901,19	1444287,17
2	887936,97	1444323,59
3	887894,66	1444355,99
4	887893,02	1444357,24
5	887893,51	1444354,66
6	887893,69	1444343,75
7	887895,47	1444330,43
8	887897,28	1444316,91
:523:3У2(2)		
№ точки	X	Y
1	887777,79	1444445,27
2	887768,81	1444452,13
3	887767,56	1444449,99
:523:3У2(3)		
№ точки	X	Y
1	883407,09	1450622,42
2	883410,21	1450619,77
3	883413,63	1450614,80
4	883414,93	1450612,91
5	883458,83	1450572,41
6	883454,54	1450647,78
7	883465,67	1450658,33
8	883453,53	1450670,89
9	883453,53	1450670,89
:523:3У2(4)		
№ точки	X	Y
1	883444,08	1450540,36
2	883430,76	1450551,90

3	883403,84	1450581,67
4	883392,37	1450592,63
5	883391,03	1450593,68
6	883385,44	1450596,56
7	883383,84	1450598,56
8	883374,59	1450610,09
9	883372,54	1450612,47
10	883361,16	1450619,95
11	883359,30	1450621,58
12	883346,16	1450638,50
13	883330,69	1450661,01
14	883308,65	1450686,57
15	883303,28	1450681,55
16	883320,24	1450664,17
17	883328,89	1450573,69
18	883319,57	1450564,72
19	883327,70	1450556,85
20	883333,86	1450548,97
21	883342,15	1450539,19
22	883354,25	1450550,85
23	883436,12	1450544,07
24	883441,48	1450538,56
:523:3У2(5)		
№ точки	X	Y
1	883176,84	1450832,29
2	883159,21	1450859,89
3	883125,16	1450899,39
4	883111,44	1450918,66
5	883104,89	1450927,85
6	883102,42	1450929,98
7	883100,66	1450932,49
8	883073,35	1450971,35
9	883065,75	1450982,83
10	883055,74	1450996,88
11	883054,13	1450994,80
12	883068,20	1450975,83
13	883065,46	1450892,04
14	883055,31	1450884,57
15	883062,84	1450874,51
16	883067,36	1450867,14
17	883075,03	1450856,73
18	883086,75	1450865,75
19	883163,20	1450847,02
20	883174,84	1450830,83

Ведомость вычисления площади части земельного участка 41:09:0000000:523/чзу1		
Площадь образуемой части земельного участка 41:09:0000000:523/чзу1 1286 кв.м.		
1	885342,54	1449311,75
2	885267,21	1449348,07
3	885301,22	1449357,13
4	885332,73	1449338,34

Ведомость вычисления площади части земельного участка 41:09:0000000:523/чзу2		
Площадь образуемой части земельного участка 41:09:0000000:523/чзу2 1399 кв.м.		
1	884974,06	1449495,93
2	884956,39	1449505,58
3	884925,15	1449523,30
4	884904,65	1449534,38
5	884938,65	1449543,92
6	884965,98	1449530,47

1.4. Перечень и сведения о площади образуемых земельных участков, которые будут отнесены к территориям общего пользования или имуществу общего пользования, в том числе в отношении которых предполагаются резервированием и (или) изъятие для государственных или муниципальных нужд

Образуемые земельные участки 41:09:0000000:523:ЗУ1, 41:09:0000000:523:ЗУ2, 41:00:0000000:4:ЗУ1, 41:09:00101060:159:ЗУ1, 41:09:00101060:159:ЗУ2, 41:09:0010106:134:ЗУ1, 41:09:0010106:134:ЗУ2 относятся к территориям общего пользования.

1.5. Вид разрешенного использования образуемых земельных участков в соответствии с проектом планировки территории в случаях, предусмотренных Градостроительным Кодексом

В соответствии с требованиями приказа Минприроды России от 03.02.2017 № 54 "Об утверждении Требований к составу и к содержанию проектной документации лесного участка, порядка ее подготовки" минимальной территориальной единицей проектирования лесных участков является часть лесотаксационного выдела для следующих видов разрешенного использования лесов:

- для осуществления рекреационной деятельности;
- для осуществления видов деятельности в сфере охотничьего хозяйства;
- для ведения сельского хозяйства;
- для выращивания лесных плодовых, ягодных, декоративных растений, лекарственных растений, для выращивания посадочного материала лесных растений (саженцев, семян);
- для осуществления геологического изучения недр, разведки и добыча полезных ископаемых, выполнения изыскательских работ;
- для строительства, реконструкции, эксплуатации линейных объектов;
- для строительства и эксплуатации водохранилищ и иных искусственных водных объектов, а также гидротехнических сооружений, морских портов, морских терминалов, речных портов, причалов;
- для переработки древесины и иных лесных ресурсов;
- для осуществления религиозной деятельности;
- для заготовки древесины на лесных участках, предоставленных юридическим лицам, индивидуальным предпринимателям в соответствии со [статьями 43 - 45](#) Лесного кодекса.

Таблица 2. Виды разрешенного использования

№п/п	Условный номер образуемых лесных участков	Вид разрешенного использования
1	41:09:0000000:523:3У1	Строительство, реконструкция, эксплуатация линейных объектов
2	41:09:0000000:523:3У2	
3	41:00:0000000:4:3У1	
4	41:09:0010106:159:3У1	
5	41:09:0010106:159:3У2	
6	41:09:0010106:134:3У1	
7	41:09:0010106:134:3У2	

1.6. Целевое назначение лесов, количественные и качественные характеристики лесного участка, сведения о нахождении лесных участков в границах особо защитных участков лесов

Количественные и качественные характеристики проектируемых лесных участков составляются на основании данных государственного лесного реестра Ключевского лесничества Крапивненского участкового лесничества.

Таблица 1. Распределение земель

Общая площадь (га)	в том числе									
	лесные земли					нелесные земли				
	занятые лесными насаждениями - всего	в том числе покрытые лесными культурами	лесные питомники, плантации	не занятые лесными насаждениями	итого	дороги	просеки	болота	Другие (линия электропередач)	итого
1	2	3	4	5	6	7	8	9	10	11
41:09:0000000:523:3У1										
6,3160	6,1794	—	—	0,1261	6,3055	0,0105	—	—	—	0,0105
41:09:0000000:523:3У2										
1,6386	1,4997	-	-	-	1,4997	0,1389	-	-	-	0,1389
41:09:0000000:523/чзУ1										
0,1286	0,1286	-	-	-	0,1286	-	-	-	-	-
41:09:0000000:523/чзУ2										
0,1399	0,1399	-	-	-	0,1399	-	-	-	-	-
41:00:0000000:4:3У1										
0,5703	0,5703	—	—	0,5703	-	-	—	—	-	-
41:09:0010106:134:3У1										
1,6223	1,5799	-	-	-	1,5799	0,0424	-	-	-	0,0424
41:09:0000000:134:3У2										
0,8918	0,6028	-	-	-	0,6028	0,2890	-	-	-	0,2890
41:09:0010106:135/чзУ1										
1,0363	1,0318	-	-	-	1,0318	-	-	-	0,0045	0,0045
41:09:0010106:135/чзУ2										
0,2235	0,2235	-	-	-	0,2235	-	-	-	-	-
41:09:0010106:159:3У1										
0,2923	0,2923	-	-	-	0,2923	-	-	-	-	-
41:09:0010106:159:3У2										
0,3472	0,3472	-	-	-	0,3472	-	-	-	-	-
41:09:0010106:159/чзУ1										
0,3317	0,3317	-	-	-	0,3317	-	-	-	-	-

Таблица 2. Характеристика насаждений проектируемых лесных участков

Участковое лесничество / урочище (при наличии)	Номер квартала	Номер выдел	Состав насаждения или характеристика лесного участка при отсутствии насаждения	Площадь (га)/ запас древесины (куб. м)	в том числе по группам возраста древостоя (га/куб. м)			
					молодняки	средневозраст ные	приспевающ ие	спелые и перестойные
1	2	3	4	5	6	7	8	9
41:09:0000000:523:3У1								
41:09:0000000:523:3У1(1)								
Крапивненск ое	136	8ч	9Л1ББ	0,4331/143	-	-	0,4331/143	-
41:09:0000000:523:3У1(2)								
Крапивненск ое	141	4ч	5Л5ББ	0,0016/0				0,0016/0
Крапивненск ое	141	5ч	9Л1ББ	0,0028/1			0,0028/1	
Итого по контуру 41:09:0000000:523:3У1(2)				0,0044/1			0,0028/1	0,0016/0
41:09:0000000:523:3У1(3)								
Крапивне нское	141	5ч	9Л1ББ	0,0035/1			0,0035/1	
41:09:0000000:523:3У1(4)								
Крапивненск ое	141	19ч	9Л1ББ	0,2236/72				0,2236/72
Крапивненск ое	141	20ч	7Л3ББ	0,1016/15				0,1016/15
Крапивненск ое	141	24ч	5Л5ББ	0,5653/79				0,5653/79
Крапивненск ое	141	35ч	10Л	0,2176/46			0,2176/46	
Крапивненск ое	141	40ч	9Л1ББ	0,8775/228			0,8775/228	
Крапивненск ое	141	47ч	8Л2ББ	0,4282/111				0,4282/111
Итого по контуру 41:09:0000000:523:3У1(4)				2,4138/551			1,0951/274	1,3187/277
41:09:0000000:523:3У1(5)								
Крапивненск ое	141	18ч	5Л5ББ	0,0026/0				0,0026/0
41:09:0000000:523:3У1(6)								
Крапивненск ое	141	34ч	10Л	0,0030/1			0,0030/1	
41:09:0000000:523:3У(7)								
Крапивненск ое	141	34ч	10Л	0,0503/11			0,0503/11	
41:09:0000000:523:3У1(8)								
Крапивненск ое	141	45ч	9Л1ББ	0,0017/0			0,0017/0	

Участковое лесничество / урочище (при наличии)	Номер квартала	Номер выдел	Состав насаждения или характеристика лесного участка при отсутствии насаждения	Площадь (га)/ запас древесины (куб. м)	в том числе по группам возраста древостоя (га/куб. м)			
					молодняки	средневозраст ные	приспевающ ие	спелые и перестойные
41:09:0000000:523:3У1(9)								
Крапивненск ое	141	46ч	9Л1ББ	0,0300/8				0,0300/8
Крапивненск ое	141	48ч	вырубка	0,1261/-				
Итого по контуру 41:09:0000000:523:3У1(9)				0,1561/8				0,0300/8
41:09:0000000:523:3У1(10)								
Крапивненск ое	141	47ч	8Л2ББ	0,1512/39				0,1512/39
Крапивненск ое	141	60ч	Дорога грунтовая	0,0094/-				
Итого по контуру 41:09:0000000:523:3У1(10)				0,1606/39				0,1512/39
41:09:0000000:523:3У1(11)								
Крапивненск ое	141	49ч	10Л	0,0147/5				0,0147/5
41:09:0000000:523:3У1(12)								
Крапивненск ое	141	59ч	Дорога грунтовая	0,0011/-				
Крапивненск ое	141	50ч	9Л1ББ	0,0010/0			0,0010/0	
Итого по контуру 41:09:0000000:521:3У3(12)				0,0021/0			0,0010/0	
41:09:0000000:523:3У1(13)								
Крапивненск ое	141	50ч	9Л1ББ	0,0150/3			0,0150/3	
41:09:0000000:523:3У1(14)								
Крапивненск ое	141	50ч	9Л1ББ	0,0020/0			0,0020/0	
Крапивненск ое	141	52ч	7Л3ББ	0,0716/16				0,0716/16
Итого по контуру 41:09:0000000:523:3У1(14)				0,0736/16			0,0020/0	0,0716/16
41:09:0000000:523:3У1(15)								
Крапивненск ое	141	52ч	7Л3ББ	0,0036/1				0,0036/1
41:09:0000000:523:3У1(16)								
Крапивненск ое	141	54ч	10Л	0,0145/3		0,0145/3		

Участковое лесничество / урочище (при наличии)	Номер квартала	Номер выдел	Состав насаждения или характеристика лесного участка при отсутствии насаждения	Площадь (га)/ запас древесины (куб. м)	в том числе по группам возраста древостоя (га/куб. м)			
					молодняки	средневозраст ные	приспеваю щие	спелые и перестойные
41:09:0000000:523:3У2(4)								
Крапивненское	141	49ч	10Л	0,2435/85				0,2435/85
Крапивненское	141	61ч	дорога	0,0706/-				
Крапивненское	141	50ч	9Л1ББ	0,3412/68			0,3412/68	
Итого по контуру 41:09:0000000:523:3У2(4)				0,6553/153			0,3412/68	0,2435/85
41:09:0000000:523:3У2(5)								
Крапивненское	141	52ч	7Л3ББ	0,5805/128				0,5805/128
Итого по участку 41:09:0000000:523:3У2				1,6386/364			0,4857/102	1,0140/262
41:09:0000000:523/чзу1								
Крапивненское	141	24ч	5Л5ББ	0,1286/18				0,1286/18
41:09:0000000:523/чзу2								
Крапивненское	141	35ч	10Л	0,1399/29			0,1399/29	
41:09:0010106:135/чзу1								
41:09:0010106:135/чзу1(1)								
Крапивненское	121	31ч	8ББ2Л	0,0230/2				0,0230/2
41:09:0010106:135/чзу1(2)								
Крапивненское	121	31ч	8ББ2Л	0,0102/1				0,0102/1
41:09:0010106:135/чзу1(3)								
Крапивненское	120	41ч	8ББ1Ос1Л	0,0611/11				0,0611/11
41:09:0010106:135/чзу1(4)								
Крапивненское	120	41ч	8ББ1Ос1Л	0,0064/1				0,0064/1
Крапивненское	120	34ч	7Л3ББ	0,0373/12				0,0373/12
Крапивненское	120	40ч	7Л3ББ	0,0277/2			0,0277/2	
Итого по контуру 41:09:0010106:135/чзу1(4)				0,0714/15			0,0277/2	0,0437/13

Участковое лесничество / урочище (при наличии)	Номер квартала	Номер выдел	Состав насаждения или характеристика лесного участка при отсутствии насаждения	Площадь (га)/ запас древесины (куб. м)	в том числе по группам возраста древостоя (га/куб. м)			
					молодняки	средневозраст ные	приспевающ ие	спелые и перестойные
41:09:0010106:135/чзу1(5)								
Крапивненск ое	120	43ч	7ЛЗББ	0,0083/1			0,0083/1	
41:09:0010106:135/чзу1(6)								
Крапивненск ое	120	40ч	7ЛЗББ	0,0783/6			0,0783/6	
Крапивненск ое	121	23ч	9Л1ББ	0,1334/48				0,1334/48
Крапивненск ое	121	29ч	8Л2ББ	0,5293/175				0,5293/175
Крапивненск ое	121	25ч	5Л5ББ	0,1077/27				0,1077/27
Крапивненск ое	121	42	ЛЭП	0,0045/-				
Итого по контуру 41:09:0010106:135:ЗУ1(6)				0,8532/256			0,0783/6	0,7704/250
41:09:0010106:135/чзу1(7)								
Крапивненск ое	121	30ч	8Л2ББ	0,0091/3				0,0092/3
Итого по участку 41:09:0010106:135/чзу1				1,0363/289			0,1143/9	0,9175/280
41:09:0010106:135/чзу2								
Крапивненск кое	120	43ч	7ЛЗББ	0,1810/14			0,1810/14	
Крапивненск кое	120	44ч	6Л4ББ	0,0425/13				0,0425/13
Итого по участку 41:09:0010106:135/чзу2				0,2235/27			0,1810/14	0,0425/13
41:00:0000000:4:ЗУ1								
41:00:0000000:4:ЗУ1(1)								
Крапивненск ое	141	1ч	9ЛББ	0,5252/121			0,5252/121	
41:00:0000000:4:ЗУ1(2)								
Крапивненск ое	141	7ч	8Л2ББ	0,0067/2			0,0067/2	
41:00:0000000:4:ЗУ1(3)								
Крапивненск ое	141	7ч	8Л2ББ	0,0347/9			0,0347/9	
41:00:0000000:4:ЗУ1(4)								
Крапивненск ое	141	7ч	8ББ1Ос1Л	0,0007/0			0,0007/0	-

Участковое лесничество / урочище (при наличии)	Номер квартала	Номер выдел	Состав насаждения или характеристика лесного участка при отсутствии насаждения	Площадь (га)/ запас древесины (куб. м)	в том числе по группам возраста древостоя (га/куб. м)			
					молодняки	средневозраст ные	приспевающ ие	спелые и перестойные
41:00:0000000:4:3У1(5)								
Крапивненск ое	141	7ч	8ББ1Ос1Л	0,003/1	-	-	0,003/1	-
Итого по участку 41:00:0000000:4:3У1				0,5703/133			0,5703/133	
41:09:0010106:134:3У1								
41:09:0010106:134:3У1(1)								
Крапивненское	137	21ч	Дорога грунтовая	0,0424/-				
Крапивненское	137	13ч	10Ол	0,2113/59			0,2113/59	
Итого по контуру 41:09:0010106:134:3У1(1)				0,2537/59			0,2113/59	
41:09:0010106:134:3У1(2)								
Крапивненское	137	16ч	10Л	0,1657/46			0,1657/46	
Крапивненское	137	17ч	7ЛЗББ	0,0451/14				0,0451/14
Итого по контуру 41:09:0010106:134:3У1(2)				0,2108/60			0,1657/46	0,0451/14
41:09:0010106:134:3У1(3)								
Крапивненское	137	17ч	7ЛЗББ	0,0094/3				0,0094/3
Крапивненское	137	18ч	8Л2ББ	0,0584/13			0,0584/13	
Итого по контуру 41:09:0010106:134:3У1(3)				0,0678/16			0,0584/13	0,0094/3
41:09:0010106:134:3У1(4)								
Крапивненское	137	11ч	7ЛЗББ	0,0377/11				0,0377/11
Крапивненское	137	14ч	8Л2ББ	0,1618/36			0,1618/36	
Крапивненское	137	15ч	9Л1ББ	0,8905/232			0,8905/232	
Итого по контуру 41:09:0010106:134:3У1(4)				1,0900/279			1,0523/268	0,0377/11
Итого по участку 41:09:0010106:134:3У1				1,6223/414			1,4877/386	0,0922/28
41:09:0010106:134:3У2								
41:09:0010106:134:3У2(1)								
Крапивненское	137	20ч	Дорога грунтовая	0,1352/-				

Участковое лесничество / урочище (при наличии)	Номер квартала	Номер выдел	Состав насаждения или характеристика лесного участка при отсутствии насаждения	Площадь (га)/ запас древесины (куб. м)	в том числе по группам возраста древостоя (га/куб. м)			
					молодняки	средневозраст ные	приспевающ ие	спелые и перестойные
Крапивненское	137	13ч	10Л	0,2473/69			0,2473/69	
Итого по контуру 41:09:0010106:134:3У2(1)				0,3825/69			0,2473/69	
41:09:0010106:134:3У2(2)								
Крапивненское	137	22ч	Дорога грунтовая	0,1538/-				
Крапивненское	137	16ч	10Л	0,3555/100			0,3555/100	
Итого по контуру 41:09:0010106:134:3У2(2)				0,5093/100			0,3555/100	
Итого по участку 41:09:0010106:134:3У2				0,8918/169			0,6028/169	
41:09:0010106:159:3У1								
Крапивненское	141	55ч	7ЛЗББ	0,2923/64				0,2923/64
41:09:0010106:159:3У2								
Крапивненское	141	55ч	7ЛЗББ	0,3472/76				0,3472/76
41:09:0010106:159:чзУ1								
Крапивненское	141	55ч	7ЛЗББ	0,3317/73				0,3317/73

Таблица 3. Средние таксационные показатели насаждений проектируемых лесных участков

Целевое назначение лесов	Номер квартала (выдел а)	Хозяйство, обладающая порода	Состав насажде ний	Возра ст	Бонит ет	Пол- нота	Средний запас древесины (куб. м/га)		
							средневозра стные	приспевающ ие	спелые и перестойные
1	2	3	4	5	6	7	8	9	10
эксплуатацион ные	120 (34)	Хв., Л	7ЛЗББ	110	3	0,9		-	330
эксплуатацион ные	120(40)	Хв.,Л	7ЛЗББ	90	3	0,3		80	-
эксплуатацион ные	120(41)	Мгл, ББ	8ББ1Ос1Л	80	3	0,7			180
эксплуатацион ные	120(43)	Хв., Л	7ЛЗББ	90	3	0,3		80	
эксплуатацион ные	121(23)	Хв., Л	9Л1ББ	110	3	0,9			360
эксплуатацион ные	121(25)	Хв., Л	5Л5ББ	120	3	0,8			250
эксплуатацион ные	121(29)	Хв., Л	8Л2ББ	110	3	0,9			330
эксплуатацион ные	121(30)	Хв., Л	8Л2ББ	110	4	0,9			330

эксплуатационные	121(31)	Мгл., ББ	8ББ2Л	80	4	0,5			100
эксплуатационные	121(42)	Линия электропередач	-	-	-	-	-	-	-
Защитные леса - ценные леса - нерестоохранн ые полосы лесов	136(6)	Хв., Л	9Л1ББ	110	3	0,9		330	
Защитные леса - ценные леса - нерестоохранн ые полосы лесов	136(7)	Хв., Л	5Л5ББ	120	3	0,7		240	
Защитные леса - ценные леса - нерестоохранн ые полосы лесов	136(8)	Хв., Л	9Л1ББ	110	3	0,9		330	
	136 (12)	Хв., Л	5Л5ББ	120	3	0,7		240	
эксплуатационные	137(11)	Хв., Л	7Л3ББ	110	3	0,9			300
эксплуатационные	137(13)	Хв., Л	10Л	110	4	1,0		280	
эксплуатационные	137(14)	Хв., Л	8Л2ББ	110	4	0,8		220	
эксплуатационные	137(15)	Хв., Л	9Л1ББ	110	4	0,9		260	
эксплуатационные	137(16)	Хв., Л	10Л	110	4	1,0		280	
эксплуатационные	137(17)	Хв., Л	7Л3ББ	110	3	0,9			300
эксплуатационные	137(18)	Хв., Л	8Л2ББ	110	4	0,8		220	
эксплуатационные	137(20)	Дорога грунтовая	-	-	-	-	-	-	-
эксплуатационные	137(21)	Дорога грунтовая	-	-	-	-	-	-	-
эксплуатационные	137(22)	Дорога грунтовая	-	-	-	-	-	-	-
эксплуатационные	141(1)	Хв., Л	9Л1ББ	110	4	0,8		230	
эксплуатационные	141(4)	Хв., Л	5Л5ББ	110	3	0,9			270
эксплуатационные	141(5)	Хв., Л	9Л1ББ	110	4	0,8		230	
эксплуатационные	141(7)	Хв., Л	8Л2ББ	110	4	0,9		250	
эксплуатационные	141(18)	Хв., Л	5Л5ББ	220	3	0,4			140
эксплуатационные	141(19)	Хв., Л	9Л1ББ	110	3	0,9			320
эксплуатационные	141(20)	Хв., Л	7Л3ББ	220	3	0,4			150
эксплуатационные	141(24)	Хв., Л	5Л5ББ	220	3	0,4			140
эксплуатационные	141(34)	Хв., Л	10Л	110	5	1,0		210	
эксплуатационные	141(35)	Хв., Л	10Л	110	5	1,0		210	

эксплуатационные	141(40)	Хв., Л	9Л1ББ	110	3	0,9		260	
эксплуатационные	141(45)	Хв., Л	9Л1ББ	110	4	0,9		270	
эксплуатационные	141(46)	Хв., Л	9Л1ББ	110	3	0,8			260
эксплуатационные	141(47)	Хв., Л	8Л2ББ	110	3	0,8			260
эксплуатационные	141(48)	вырубка							
эксплуатационные	141(49)	Хв., Л	10Л	110	3	1,0			350
эксплуатационные	141(50)	Хв., Л	9Л1ББ	110	4	0,7		200	
эксплуатационные	141(52)	Хв., Л	7ЛЗББ	220	3	0,6			220
эксплуатационные	141(55)	Хв., Л	7ЛЗББ	220	3	0,6			220
эксплуатационные	141(53)	Хв.,Л	10Л	100	5	1,0	210		
эксплуатационные	141(59)	Дорога грунтовая	-	-	-	-	-	-	-
эксплуатационные	141(60)	Дорога грунтовая							
эксплуатационные	141(52)	Хв.,Л	7ЛЗББ	220	3	0,6			220
эксплуатационные	141(54)	Хв.,Л	10Л	100	5	1,0	210		
эксплуатационные	152(12)	Хв.,Л	10Л	100	5	1,0	210		
эксплуатационные	152(19)	Хв., Л	8Л2ББ	100	4	0,6	170		
Защитные леса - ценные леса - нерестощерные полосы лесов	153 (5)	Мгл, Бб	6Бб1Ос3Л	25	3	0,7	50		

Таблица 4. Виды и объемы использования лесов на проектируемом лесном участке

Целевое назначение лесов	Хозяйство (хвойное, твердолиственное, мягколиственное)	Площадь, (га)	Единица измерения	Объем использования лесов (изъятия лесных ресурсов)
1	2	3	4	5
Вид использования лесов: строительство, реконструкция, эксплуатация линейных объектов				
Цель предоставления лесного участка: предоставление в постоянное (бессрочное) пользование				
41:09:0000000:523:ЗУ1				
Защитные леса - нерестощерные полосы лесов	Хвойное, Л	1,3580	Куб.м.	427
	Мягколиственное, ББ	1,0290		51
Эксплуатационные	Хвойное, Л	3,7924		849
Эксплуатационные	вырубка	0,1261		-
Эксплуатационные	Дорога грунтовая	0,0105		-

Целевое назначение лесов	Хозяйство (хвойное, твердолиственное, мягколиственное)	Площадь, (га)	Единица измерения	Объем использования лесов (изъятия лесных ресурсов)
1	2	3	4	5
Итого по участку 41:09:0000000:523:3У1		6,3160		1327
41:09:0000000:523:3У2				
Защитные леса - нерестоохранные полосы лесов	Хвойное, Л	0,1431	Куб.м.	34
	Мягколиственное, ББ	0,0014		0
Эксплуатационные	Хвойное, Л	1,3552		330
Эксплуатационные	Дорога грунтовая	0,1389		-
Итого по участку 41:09:0000000:523:3У2		1,6386		364
41:09:0000000:523/чзу1				
Эксплуатационные	Хвойное, Л	0,1286	Куб.м.	18
41:09:0000000:523/чзу2				
Эксплуатационные	Хвойное, Л	0,1399	Куб.м.	29
41:04:0000000:4:3У1				
Защитные леса - нерестоохранные полосы лесов	Хвойное, Л	0,5703	Куб.м.	133
		Итого по участку 41:00:0000000:4:3У1		0,5703
41:09:0010106:135/чзу1				
Эксплуатационные	Хвойное, Л	0,9311	Куб.м.	274
	Мягколиственное, ББ	0,1007		15
	Линия электропередач	0,0045		-
Итого по участку 41:09:0010106:135/чзу1		1,0363		289
41:09:0010106:135/чзу2				
Эксплуатационные	Хвойное, Л	0,2235	Куб.м.	27
Итого по участку 41:09:0010106:135/чзу2		0,2235		27
41:09:0010106:159:3У1				
Эксплуатационные	Хвойное, Л	0,2923	Куб.м.	64
41:09:0010106:159/чзу1				
Эксплуатационные	Хвойное, Л	0,3317		73
41:09:0010106:159:3У2				
Эксплуатационные	Хвойное, Л	0,3472	Куб.м.	76
41:09:0010106:134:3У1				
Эксплуатационные	Хвойное, Л	1,5799	Куб.м.	414
	Дорога грунтовая	0,0424		

Целевое назначение лесов	Хозяйство (хвойное, твердолиственное, мягколиственное)	Площадь, (га)	Единица измерения	Объем использования лесов (изъятия лесных ресурсов)
1	2	3	4	5
Итого по участку 41:09:0010106:134:3У1		1,6223	Куб.м.	414
41:09:0010106:134:3У2				
Эксплуатационные	Хвойное, Л	0,6028	Куб.м.	169
	Дорога грунтовая	0,2890	-	-
Итого по участку 41:09:0010106:134:3У2		0,8918	Куб.м.	169

Таблица 5. Сведения о наличии зданий, сооружений, объектов, связанных с созданием лесной инфраструктуры и объектов, не связанных с созданием лесной инфраструктуры на проектируемых лесных участках

№ п.п.	Участковое лесничество/ урочище (при наличии)	Номер квартала	Номер выдел	Площадь объекта, (га)	Наименование объекта
1	2	3	4	5	6
41:09:0000000:523:3У1					
1	Крапивненское	136	части выделов 6,7,8		здания, сооружения, объекты, связанные с созданием лесной инфраструктуры и объекты, не связанные с созданием лесной инфраструктуры, отсутствуют
		141	части выделов 4,5, 18,19,20,24,34,35, 40,45,46,47, 49,50,52,53,54,59,60		
		152	части выделов 12,19		
		153	часть выдела 5		
41:09:0000000:523:3У2					
2	Крапивненское	136	части выделов 7,12		здания, сооружения, объекты, связанные с созданием лесной инфраструктуры и объекты, не связанные с созданием лесной инфраструктуры, отсутствуют
		141	части выделов 47,49,50,52,60,61		
41:09:0000000:523/чзу1					
3	Крапивненское	141	часть выдела 24		здания, сооружения, объекты, связанные с созданием лесной инфраструктуры и объекты, не связанные с созданием лесной инфраструктуры, отсутствуют
41:09:0000000:523/чзу2					
4	Крапивненское	141	часть выдела 35		здания, сооружения, объекты, связанные с созданием лесной инфраструктуры и объекты, не связанные с созданием лесной инфраструктуры, отсутствуют
41:00:0000000:4:3У1					

№ п.п.	Участковое лесничество/ урочище (при наличии)	Номер квартала	Номер выдел	Площадь объекта, (га)	Наименование объекта
1	2	3	4	5	6
5	Крапивненское	141	части выделов 1,7	здания, сооружения, объекты, связанные с созданием лесной инфраструктуры и объекты, не связанные с созданием лесной инфраструктуры, отсутствуют	
41:09:0010106:135/чзу1					
6	Крапивненское	120	части выделов 34,40,41,43	здания, сооружения, объекты, связанные с созданием лесной инфраструктуры и объекты, не связанные с созданием лесной инфраструктуры, отсутствуют	
		121	части выделов 23,25,29,30,31,42		
41:09:0010106:135/чзу2					
7	Крапивненское	120	части выделов 43,44	здания, сооружения, объекты, связанные с созданием лесной инфраструктуры и объекты, не связанные с созданием лесной инфраструктуры, отсутствуют	
41:09:0010106:159:ЗУ1					
8	Крапивненское	141	часть выдела 55	здания, сооружения, объекты, связанные с созданием лесной инфраструктуры и объекты, не связанные с созданием лесной инфраструктуры, отсутствуют	
41:09:0010106:159:ЗУ2					
9	Крапивненское	141	часть выдела 55	здания, сооружения, объекты, связанные с созданием лесной инфраструктуры и объекты, не связанные с созданием лесной инфраструктуры, отсутствуют	
41:09:0010106:159/чзу1					
10	Крапивненское	141	часть выдела 55	здания, сооружения, объекты, связанные с созданием лесной инфраструктуры и объекты, не связанные с созданием лесной инфраструктуры, отсутствуют	
41:09:0010106:134:ЗУ1					
11	Крапивненское	137	части выделов 11,13,14,15,16,17,18,21	здания, сооружения, объекты, связанные с созданием лесной инфраструктуры и объекты, не связанные с созданием лесной инфраструктуры, отсутствуют	

№ п.п.	Участковое лесничество/ урочище (при наличии)	Номер квартала	Номер выдел	Площадь объекта, (га)	Наименование объекта
1	2	3	4	5	6
41:09:0010106:134:3У2					
12	Крапивненское	137	части выделов 13,16,21,22	здания, сооружения, объекты, связанные с созданием лесной инфраструктуры и объекты, не связанные с созданием лесной инфраструктуры, отсутствуют	

Таблица 6. Сведения о наличии на проектируемом лесном участке особо защитных участков лесов, особо охраняемых природных территорий, зон с особыми условиями использования территорий

№ п.п.	Участковое лесничество/ урочище (при наличии)	Номер квартала	Номер выдел	Виды ОЗУ, наименование ООПТ, виды зон с особыми условиями использования территорий	Общая площадь, га
1	2	3	4	5	6
41:09:0000000:523:3У1					
1	Крапивненское	136	части выделов 6,7,8	ОЗУ, особо охраняемые природные территории (ООПТ) отсутствуют. Зона с особыми условиями использования территории 41:00-6.3.	6,3160
		141	части выделов 4,5,18,19,20,24,34,35, 40,45,46,47,48,49,50,52,53,54,59,60		
		152	части выделов 12,19		
		153	часть выдела 5		
41:09:0000000:523:3У2					
2	Крапивненское	136	части выделов 7,12	ОЗУ, особо охраняемые природные территории (ООПТ), зоны с особыми условиями использования территории отсутствуют	1,6386
		141	части выделов 47,49,50,52,60,61		
41:09:0000000:523/чзу1					
3	Крапивненское	141	часть выдела 24	ОЗУ, особо охраняемые природные территории (ООПТ), зоны с особыми условиями использования территории отсутствуют	0,1286
41:09:0000000:523/чзу2					
4	Крапивненское	141	часть выдела 35	ОЗУ, особо охраняемые природные территории (ООПТ), зоны с особыми условиями использования территории отсутствуют	0,1399

№ п.п.	Участковое лесничество/ урочище (при наличии)	Номер квартала	Номер выдел	Виды ОЗУ, наименование ООПТ, виды зон с особыми условиями использования территорий	Общая площадь, га
1	2	3	4	5	6
41:00:0000000:4:3У1					
5	Крапивненское	141	части выделов 1,7	ОЗУ, особо охраняемые природные территории (ООПТ), зоны с особыми условиями использования территории отсутствуют	0,5703
41:09:0010106:135/чзу1					
6	Крапивненское	120	части выделов 34,40,41,43	ОЗУ, особо охраняемые природные территории (ООПТ), зоны с особыми условиями использования территории отсутствуют	1,0363
		121	части выделов 23,25,29,30,31,42		
41:09:0010106:135/чзу2					
7	Крапивненское	120	части выделов 43,44	ОЗУ, особо охраняемые природные территории (ООПТ), зоны с особыми условиями использования территории отсутствуют	0,2235
41:09:0010106:159:3У1					
8	Крапивненское	141	часть выдела 55	ОЗУ, особо охраняемые природные территории (ООПТ), зоны с особыми условиями использования территории отсутствуют	0,2923
41:09:0010106:159:3У2					
9	Крапивненское	141	часть выдела 55	ОЗУ, особо охраняемые природные территории (ООПТ), зоны с особыми условиями использования территории отсутствуют	0,3472
41:09:0010106:159/чзу1					
10	Крапивненское	141	часть выдела 55	ОЗУ, особо охраняемые природные территории (ООПТ), зоны с особыми условиями использования территории отсутствуют	0,3317
41:09:0010106:134:3У1					
11	Крапивненское	137	части выделов 11,13,14,15,16,17,18,21	ОЗУ, особо охраняемые природные территории (ООПТ), зоны с особыми условиями использования территории отсутствуют	1,6223

№ п.п.	Участковое лесничество/урочище (при наличии)	Номер квартала	Номер выдел	Виды ОЗУ, наименование ООПТ, виды зон с особыми условиями использования территорий	Общая площадь, га
1	2	3	4	5	6
41:09:0010106:134:3У2					
12	Крапивненское	137	части выделов 13,16,21,22	ОЗУ, особо охраняемые природные территории (ООПТ), зоны с особыми условиями использования территории отсутствуют	0,8918

1.7. Сведения о границах территории, в отношении которой утвержден проект межевания, содержащие перечень координат характерных точек этих границ в системе координат, используемой для ведения Единого государственного реестра недвижимости. Координаты характерных точек границ территории, в отношении которой утвержден проект межевания, определяются в соответствии с требованиями к точности определения координат характерных точек границ, установленных в соответствии с ГК РФ для территориальных зон

Каталог координат		
МСК - 41		
Номер поворотной точки границы	Координаты, м	
	X	Y
1	888070,38	1443519,14
2	888117,42	1443462,02
3	888159,08	1443508,06
4	888200,79	1443554,15
5	888133,86	1443635,5
6	888059,57	1443751,26
7	887996,23	1443889,46
8	887987,85	1443923,42
9	887985,02	1443948,78
10	887979,58	1443998,3
11	887971,97	1444070,87
12	887971,25	1444093,14
13	887971,27	1444107,77
14	887974,07	1444123,58
15	887965,98	1444143,15

Каталог координат		
МСК - 41		
Номер поворотной точки границы	Координаты, м	
	X	Y
16	887964,72	1444148,89
17	887963,69	1444171,14
18	887957,97	1444222,14
19	887955,67	1444246,11
20	887953,87	1444269,45
21	887972,64	1444288,55
22	887976,21	1444292,18
23	887978,12	1444293,59
24	888032,05	1444326,09
25	887981,64	1444404,92
26	887927,85	1444469,4
27	887927,43	1444472,8
28	887918,44	1444522,76
29	887911,37	1444569,75
30	887907,53	1444615,68
31	887907,49	1444667,5
32	887903,12	1444698,65
33	887896,75	1444724,3
34	887878,69	1444922
35	887862,35	1445026,47
36	887863,78	1445035,18
37	887861,49	1445053,21
38	887862,3	1445058,07
39	887860,43	1445083,89
40	887858,99	1445099,49
41	887855,68	1445120,02
42	887848,04	1445160,52
43	887838,72	1445211,37
44	887829,4	1445265,89
45	887824,57	1445314,26
46	887819,95	1445353,77
47	887815,83	1445388,17

Каталог координат		
МСК - 41		
Номер поворотной точки границы	Координаты, м	
	X	Y
48	887814,46	1445406,49
49	887812,41	1445437,24
50	887809,9	1445465,11
51	887804,99	1445493,1
52	887791,7	1445554,11
53	887770,8	1445658,35
54	887757,36	1445716,39
55	887750,94	1445741,06
56	887732	1445817,58
57	887713,85	1445888,35
58	887706,47	1445911,39
59	887695,97	1445959,93
60	887690,11	1445981,07
61	887679,46	1446014,65
62	887659,43	1446059,45
63	887646,87	1446085,7
64	887637,58	1446107,93
65	887623,5	1446140,18
66	887616,74	1446154,86
67	887606,55	1446178,3
68	887584,26	1446225,27
69	887549,18	1446294,99
70	887518,14	1446346,72
71	887499,77	1446382,24
72	887486,45	1446404,4
73	887461,83	1446448,51
74	887448,45	1446469,81
75	887424,58	1446512,15
76	887388,17	1446577,55
77	887382,89	1446587,04
78	887283,87	1446780,54
79	887250,19	1446860,14

Каталог координат		
МСК - 41		
Номер поворотной точки границы	Координаты, м	
	X	Y
80	887220,57	1446934,69
81	887197,68	1446999,66
82	887184,68	1447039,8
83	887176,67	1447061,15
84	887154,79	1447140,79
85	887149,66	1447156,17
86	887133,51	1447214,47
87	887129,53	1447232,92
88	887126,57	1447251,66
89	887123,36	1447278,82
90	887118,3	1447304,69
91	887116,48	1447315,35
92	887106,09	1447381,02
93	887103,97	1447428,38
94	887092,53	1447466,52
95	887085,65	1447514,59
96	887088,19	1447559,15
97	887070,83	1447583,12
98	887052,98	1447682,56
99	887047,27	1447722,91
100	887042,71	1447746,5
101	887040,11	1447771,38
102	887030,4	1447821,98
103	887022,25	1447872,15
104	887017,1	1447895,16
105	887015,85	1447906,81
106	887014,4	1447930,93
107	887007,72	1447955,79
108	887002,81	1447973,23
109	886997,9	1447995,51
110	886997,55	1447997,27
111	886987,97	1448053,03

Каталог координат		
МСК - 41		
Номер поворотной точки границы	Координаты, м	
	X	Y
112	886985,8	1448066,05
113	886982,71	1448093,19
114	886976,18	1448119
115	886972,21	1448142,47
116	886966,91	1448169,33
117	886960,33	1448195,35
118	886940,15	1448272,9
119	886918,11	1448324,72
120	886896,13	1448368,42
121	886894,24	1448373,83
122	886891,45	1448391,91
123	886872,11	1448421,99
124	886859,24	1448443,68
125	886849,59	1448458,85
126	886838,39	1448475,97
127	886826,67	1448493,27
128	886815,99	1448508,07
129	886806,6	1448523,74
130	886788,48	1448551,85
131	886770,68	1448576,3
132	886751,21	1448601,87
133	886732,49	1448614,28
134	886731,45	1448615,22
135	886725,5	1448622,02
136	886697,49	1448651,98
137	886678,66	1448670,91
138	886667,58	1448681,54
139	886639,36	1448707,24
140	886620,99	1448722,77
141	886604,49	1448736,11
142	886587,13	1448749,11
143	886552,95	1448772,65

Каталог координат		
МСК - 41		
Номер поворотной точки границы	Координаты, м	
	X	Y
144	886492,82	1448810,39
145	886443,83	1448839,97
146	886420,09	1448854,11
147	886376,05	1448875,55
148	886345,72	1448890,65
149	886336,59	1448895,83
150	886315,15	1448907,28
151	886259,81	1448932,33
152	886240,36	1448939,93
153	886211,62	1448952,98
154	886165,7	1448973,13
155	886155,52	1448977,02
156	886109,7	1448999,62
157	886077,25	1449014,79
158	886055,83	1449024,5
159	886009,19	1449049,57
160	885982,04	1449058,48
161	885972,38	1449063,06
162	885954,58	1449080,59
163	885915,68	1449101,71
164	885887,38	1449103,44
165	885877,16	1449108,33
166	885852,88	1449123,97
167	885826,24	1449132,48
168	885790,98	1449150,4
169	885756,87	1449168,18
170	885730,77	1449179,66
171	885717,21	1449186,71
172	885698,13	1449198,43
173	885652,85	1449220,51
174	885564,5	1449262,38
175	885505,68	1449286,33

Каталог координат		
МСК - 41		
Номер поворотной точки границы	Координаты, м	
	X	Y
176	885389,18	1449344,76
177	885280,71	1449397,06
178	885096,56	1449486
179	884980,71	1449549,26
180	884949,38	1449567,04
181	884905,52	1449590,73
182	884871,58	1449610,24
183	884864,46	1449613,6
184	884827,22	1449638,01
185	884791,12	1449662,11
186	884764,61	1449680,49
187	884755,03	1449688,84
188	884730,6	1449708,04
189	884718,03	1449714,16
190	884672,66	1449749,68
191	884645,54	1449764,78
192	884567	1449817,99
193	884552,49	1449834,52
194	884481,62	1449874,62
195	884445,04	1449900,75
196	884422,83	1449919,68
197	884396,34	1449933,1
198	884353,32	1449962,88
199	884319,77	1449986,73
200	884310,04	1450001,59
201	884237,05	1450049,4
202	884212,69	1450063,84
203	884184,04	1450082,17
204	884156,52	1450101,44
205	884116,44	1450132,61
206	884074,88	1450160,15
207	884035,57	1450191,1

Каталог координат		
МСК - 41		
Номер поворотной точки границы	Координаты, м	
	X	Y
208	883930,1	1450261,42
209	883845,1	1450314,91
210	883807,38	1450341
211	883789,87	1450355,16
212	883751,96	1450388,97
213	883707,83	1450422,27
214	883684,29	1450435,71
215	883665,77	1450447,69
216	883657,27	1450454,04
217	883642,92	1450465,77
218	883636,45	1450471,48
219	883620,33	1450486,24
220	883599,43	1450506,79
221	883572,61	1450526,08
222	883554,73	1450541,82
223	883507,73	1450593,06
224	883505,78	1450627,46
225	883536,69	1450656,76
226	883490,2	1450704,9
227	883445,89	1450754,66
228	883417,34	1450728,01
229	883369,66	1450736,32
230	883330,21	1450776,96
231	883328,63	1450775,43
232	883305,8	1450803,31
233	883273,21	1450843,91
234	883221,92	1450904,13
235	883184,47	1450953,05
236	883174,3	1450976,38
237	883108,78	1451063,15
238	883079,08	1451099,68
239	883063,62	1451121,8

Каталог координат		
МСК - 41		
Номер поворотной точки границы	Координаты, м	
	X	Y
240	883044,57	1451143,53
241	883021,14	1451180,37
242	882953,63	1451264,71
243	882908,94	1451314,6
244	882839,47	1451395,98
245	882758,14	1451482,37
246	882693,15	1451545
247	882632,68	1451600,81
248	882562,93	1451666,66
249	882547,65	1451675,05
250	882530,27	1451692,42
251	882509,83	1451712,76
252	882501,1	1451719,43
253	882474,84	1451744,39
254	882422,57	1451796,39
255	882273,48	1451936,69
256	882197,86	1452007,97
257	882188,92	1452013
258	882166,88	1452036,86
259	882145,8	1452055,69
260	882099,97	1452099,34
261	881975,97	1452216,13
262	881822,1	1452358,77
263	881755,68	1452422,19
264	881717,21	1452458,26
265	881655,61	1452513,7
266	881634,14	1452535,64
267	881593,82	1452575,78
268	881529,44	1452637,29
269	881472,73	1452691,21
270	881449,81	1452708,28
271	881401,09	1452757

Каталог координат		
МСК - 41		
Номер поворотной точки границы	Координаты, м	
	X	Y
272	881362,08	1452715,63
273	881312,65	1452663,21
274	881350,11	1452627,47
275	881381,14	1452597,68
276	881384,31	1452594,53
277	881400,74	1452578,86
278	881550,81	1452434,79
279	881625,65	1452364,6
280	881636,32	1452354,37
281	881638,92	1452352,16
282	881703,45	1452291,63
283	881711,19	1452284,14
284	881740,69	1452256,7
285	882023,36	1451991,59
286	882076,03	1451941,68
287	882109,66	1451910,66
288	882110,72	1451909,66
289	882425,6	1451613,53
290	882477,36	1451565,79
291	882498,98	1451545,84
292	882591,33	1451458,65
293	882603,54	1451446,28
294	882640,1	1451411,41
295	882693,64	1451360,25
296	882785,98	1451260,74
297	882901,2	1451120,59
298	882914,62	1451101,66
299	882946,3	1451062,12
300	882973,9	1451025,62
301	882993,42	1450998,2
302	882991,34	1450995,52
303	883017,65	1450960,05


Каталог координат		
МСК - 41		
Номер поворотной точки границы	Координаты, м	
	X	Y
304	883016,28	1450917,92
305	882985,1	1450894,95
306	883021,42	1450846,41
307	883025,85	1450839,19
308	883065,07	1450785,98
309	883098,19	1450811,47
310	883133,39	1450802,84
311	883163,66	1450760,77
312	883166,97	1450763,18
313	883177,71	1450751,49
314	883193,21	1450736,71
315	883214,92	1450715,42
316	883228,23	1450702,45
317	883235,73	1450694,58
318	883239,43	1450690,29
319	883231,81	1450683,18
320	883272,14	1450641,86
321	883276,82	1450592,95
322	883247,61	1450564,8
323	883290,44	1450523,33
324	883295,08	1450517,4
325	883338,48	1450466,18
326	883372,67	1450499,16
327	883413,36	1450495,78
328	883435,18	1450473,41
329	883440,67	1450477,2
330	883442,51	1450475,6
331	883453,31	1450465,29
332	883473,36	1450448,91
333	883511,72	1450415,72
334	883549,2	1450379,17
335	883586,57	1450345,54

Каталог координат		
МСК - 41		
Номер поворотной точки границы	Координаты, м	
	X	Y
336	883668,63	1450281,36
337	883730,87	1450238,52
338	883757,01	1450217,16
339	883893,73	1450123,3
340	883910,99	1450110,94
341	883933,48	1450096,01
342	884260,04	1449871,81
343	884342,9	1449816,79
344	884793,12	1449512,47
345	884805,92	1449501,14
346	884817,14	1449496,24
347	884830,09	1449487,48
348	884861,98	1449468,43
349	884904,22	1449440,68
350	884995,45	1449390,34
351	885096,59	1449340,37
352	885154,86	1449313,28
353	885286,99	1449250,41
354	885289,72	1449249,13
355	885614,79	1449094,77
356	885635,46	1449084,19
357	885684,48	1449061,68
358	885975,86	1448923,32
359	886021,12	1448903,1
360	886352,18	1448741,08
361	886382,54	1448724,14
362	886424,84	1448704,18
363	886521,44	1448635,26
364	886521,6	1448635,13
365	886552,15	1448607,06
366	886590,25	1448576,11
367	886619,73	1448548,52

Каталог координат		
МСК - 41		
Номер поворотной точки границы	Координаты, м	
	X	Y
368	886631,15	1448536,38
369	886632,51	1448534,84
370	886702,83	1448447,76
371	886736,3	1448391,74
372	886755,85	1448357,35
373	886768,63	1448328,44
374	886773,96	1448322,99
375	886819,49	1448210,62
376	886858,95	1448059,93
377	886897,35	1447836,47
378	886925,68	1447674,35
379	886925,05	1447653,38
380	886935,07	1447620,62
381	886972,43	1447406,77
382	887006,83	1447196,13
383	887028,49	1447117,97
384	887031,99	1447104,93
385	887033,1	1447101,36
386	887068,55	1446973,45
387	887158,99	1446745,83
388	887198,2	1446669,21
389	887222,61	1446619,54
390	887235,24	1446596,82
391	887314,37	1446442,15
392	887357,01	1446370,88
393	887404,46	1446289,22
394	887481,15	1446144,36
395	887533,19	1446008,11
396	887572,64	1445873,03
397	887675,69	1445404,56
398	887710,37	1445182,8
399	887708,11	1445165,18

Каталог координат		
МСК - 41		
Номер поворотной точки границы	Координаты, м	
	X	Y
400	887707,78	1445135,03
401	887716,42	1445098,57
402	887728,25	1445059,95
403	887732,83	1445039,21
404	887735,83	1445020,03
405	887736,65	1445010,11
406	887738,72	1445001,55
407	887742,15	1444979,63
408	887745,22	1444952,68
409	887749,14	1444917,37
410	887759,5	1444829,09
411	887763,15	1444795,16
412	887763,7	1444783,34
413	887745,33	1444764,59
414	887758,51	1444713,83
415	887760,8	1444701
416	887759,2	1444675,8
417	887768,79	1444648,78
418	887771,32	1444634,18
419	887774,49	1444613,22
420	887780,49	1444588,66
421	887782,46	1444568,76
422	887785,21	1444556,28
423	887740,92	1444499,24
424	887731,2	1444486,9
425	887725,57	1444477,27
426	887696,82	1444427,56
427	887756,84	1444399,87
428	887766,55	1444395,4
429	887795,1	1444370,78
430	887818,41	1444101,22
431	887872,21	1443883,07

Каталог координат		
МСК - 41		
Номер поворотной точки границы	Координаты, м	
	X	Y
432	887875,38	1443862,72
433	887876,7	1443855,86
434	887880,04	1443840,38
435	887885,28	1443819,43
436	887891,12	1443799,07
437	887898,07	1443776,36
438	887904,85	1443757,6
439	887912,93	1443737,48
440	887918,77	1443724,29
441	887922,1	1443717,04
442	887930,89	1443699,52
443	887938,39	1443684,63
444	887944,14	1443674,27
445	887953,01	1443659,63
446	887964,44	1443641,68
447	887976,87	1443623,48
448	887990,68	1443605,35
449	888015,72	1443573,96
450	888025,11	1443563
451	888045,04	1443542,23
452	888057,23	1443530,6
453	888065,84	1443522,84
1	888070,38	1443519,14

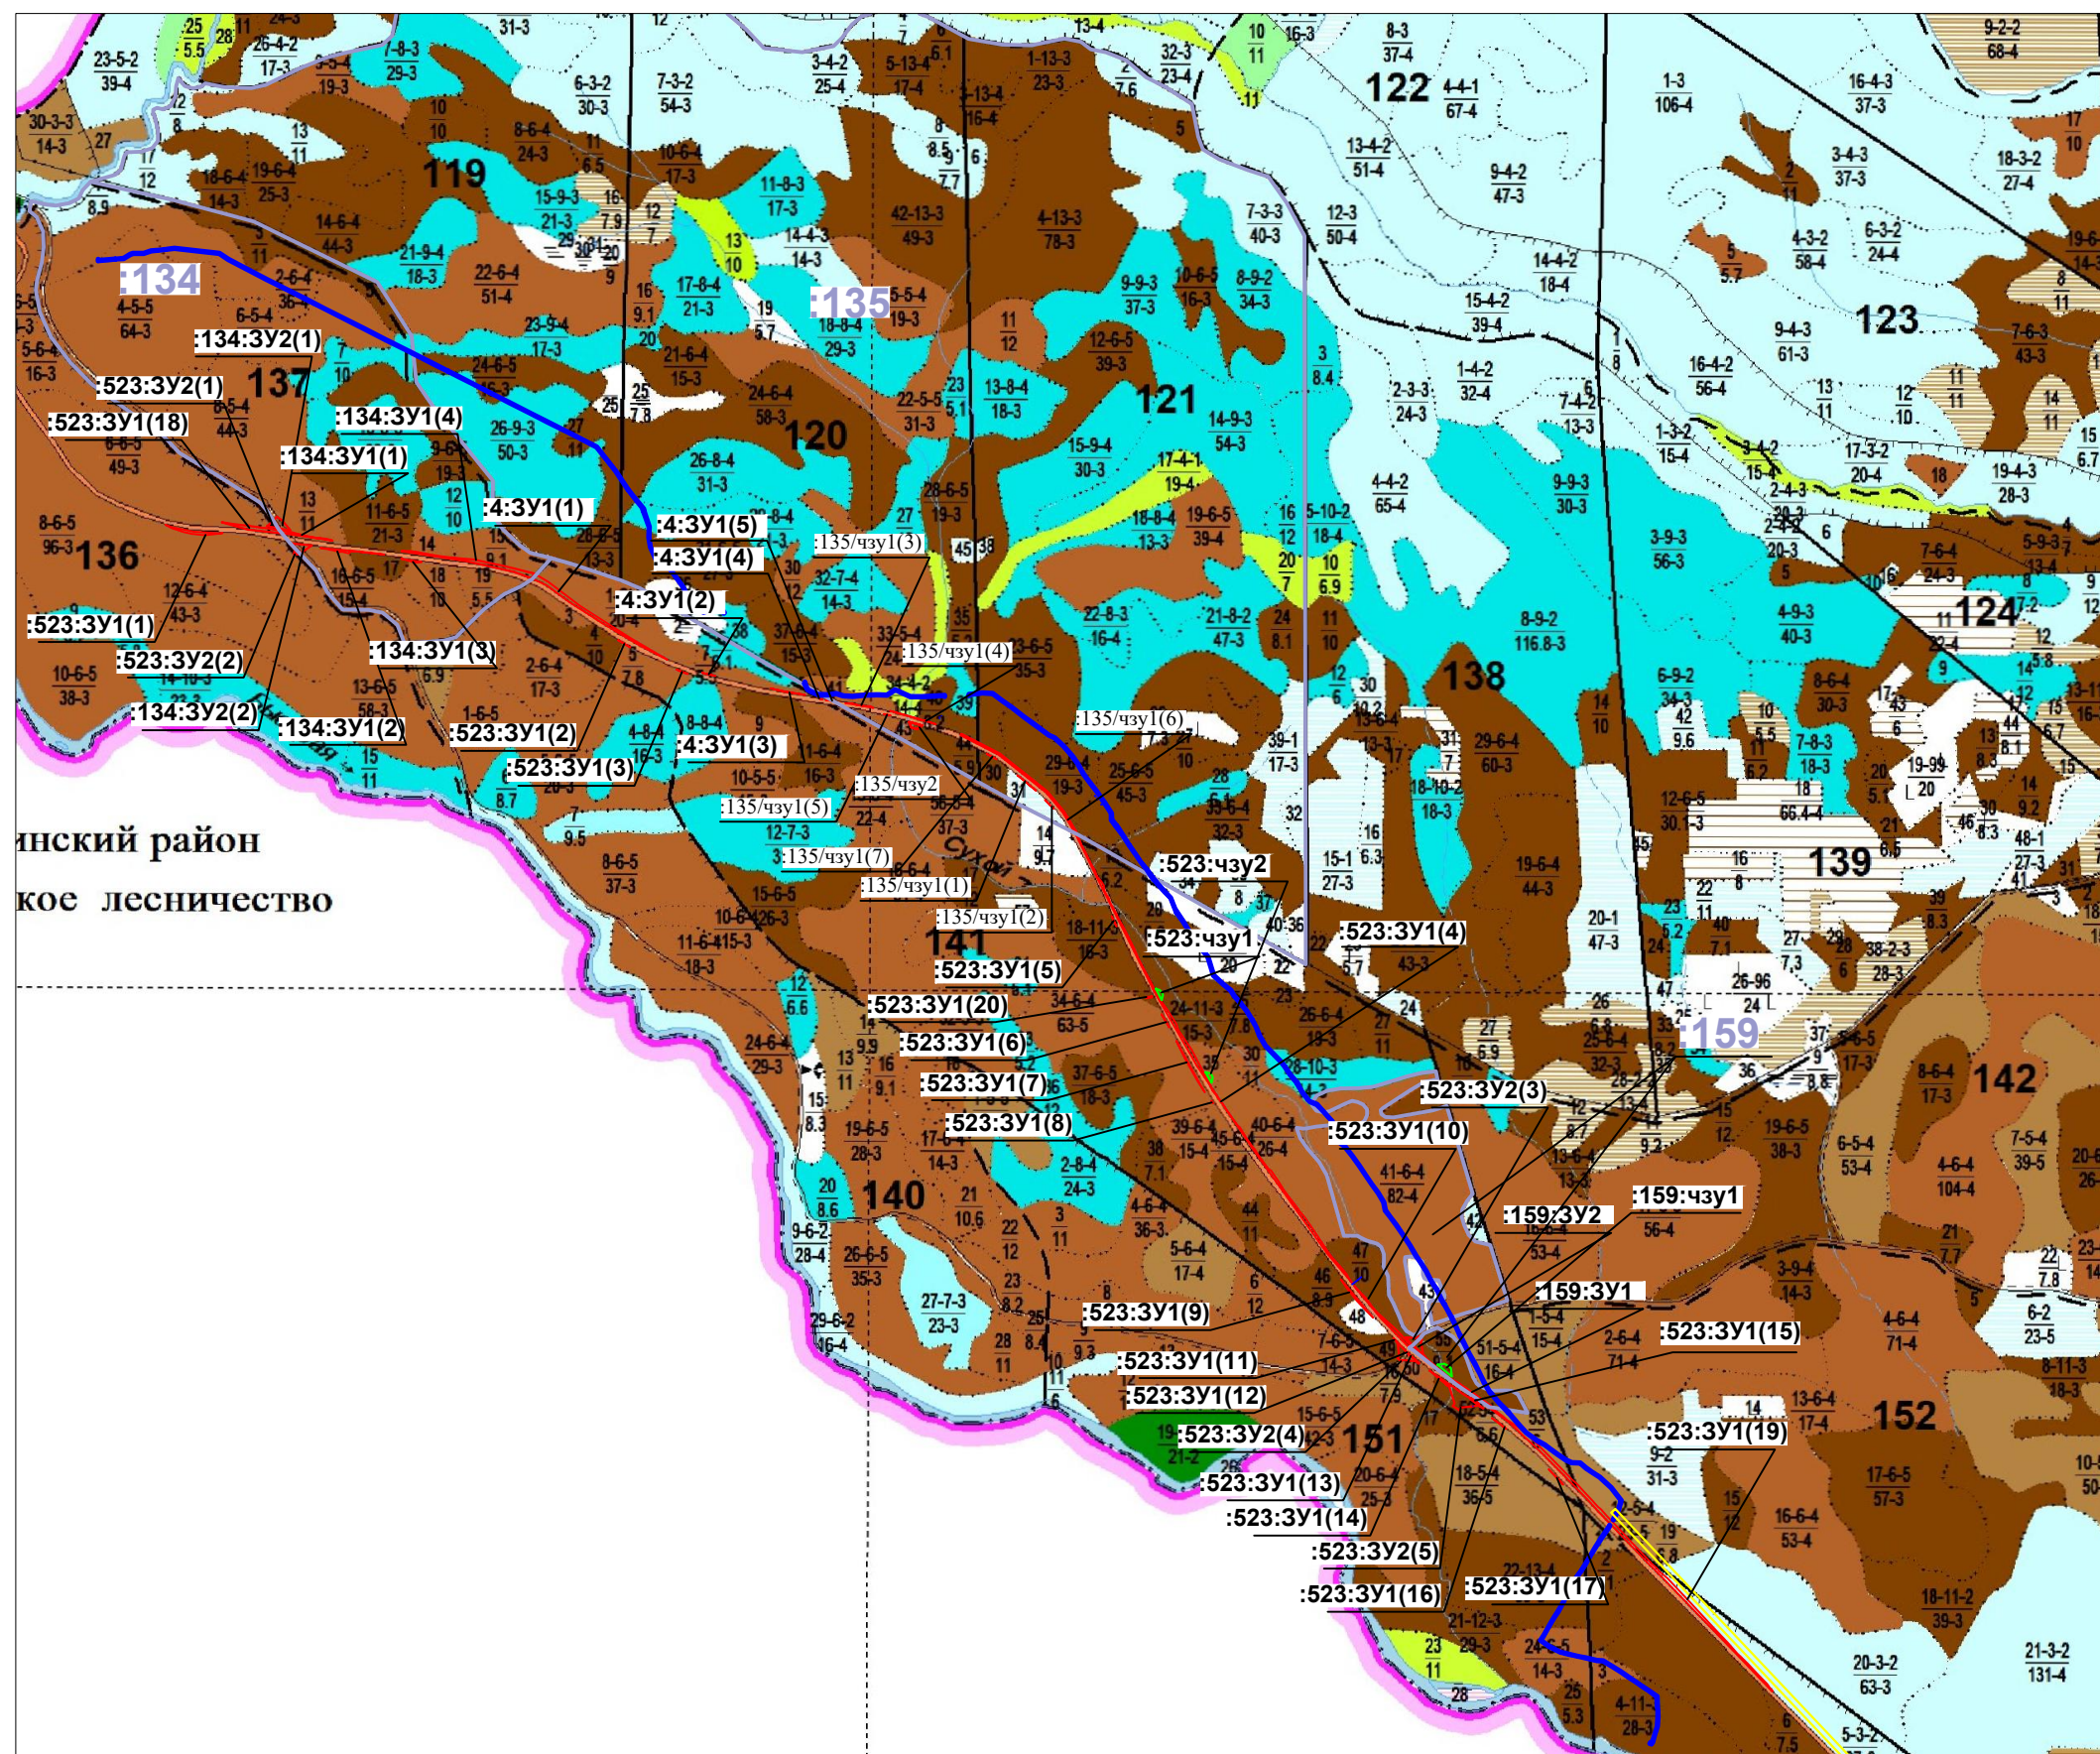


Масштаб 1:50000

Условные обозначения:

- | | | | |
|-------------------------------------|--|---------------------------------------|---|
| — | вновь образуемая граница испрашиваемого земельного участка | — | граница земельных участков для размещения волоконно-оптической линии связи |
| — | земельные участки, сведения о координатах границ которых в ЕГРН отсутствуют, границы нанесены в соответствии со сведениями ГЛР | — | граница земельных участков для строительства ТП 35/0,4 кВ, ВЛ-35 для технологического присоединения к электрическим сетям объекта |

КАМЧАТСКИЙ КРАЙ УСТЬ-КАМЧАТСКИЙ РАЙОН

Схема расположения листов

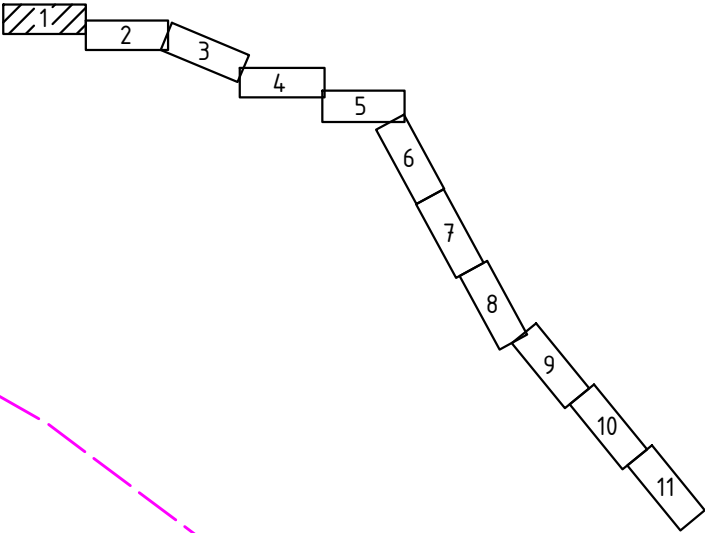

Линия сводки с листом 2

- УСЛОВНЫЕ ОБОЗНАЧЕНИЯ:
- Граница территории в отношении которой осуществляется подготовка проекта планировки
 - Красные линии (утвержденные в составе проекта планировки территории, совпадают с границей полосы отвода)
 - Граница земельного участка (по сведениям ЕГРН)
 - 41:09:0010106:167** Кадастровый номер земельного участка
 - 41:09:0010106** Номер кадастрового квартала
 - :523:3У1(1)** Обозначение образуемого земельного участка
 - образуемый земельный участок

						31-ПМТ			
						"Капитальный ремонт автомобильной дороги Эссо – Крапивная на участке км 12 –км 24"			
Изм.	Кол.уч.	Лист	№ док.	Подпись	Дата	Основная (утверждаемая) часть	Стадия	Лист	Листов
Разработал		Пакулова А.П.			09.20		П	1	11
Проверил		Пакулова А.П.			09.20				
						Чертеж межевания территории М 1:2000	ИП Пакулова А.П.		

КАМЧАТСКИЙ КРАЙ УСТЬ-КАМЧАТСКИЙ РАЙОН


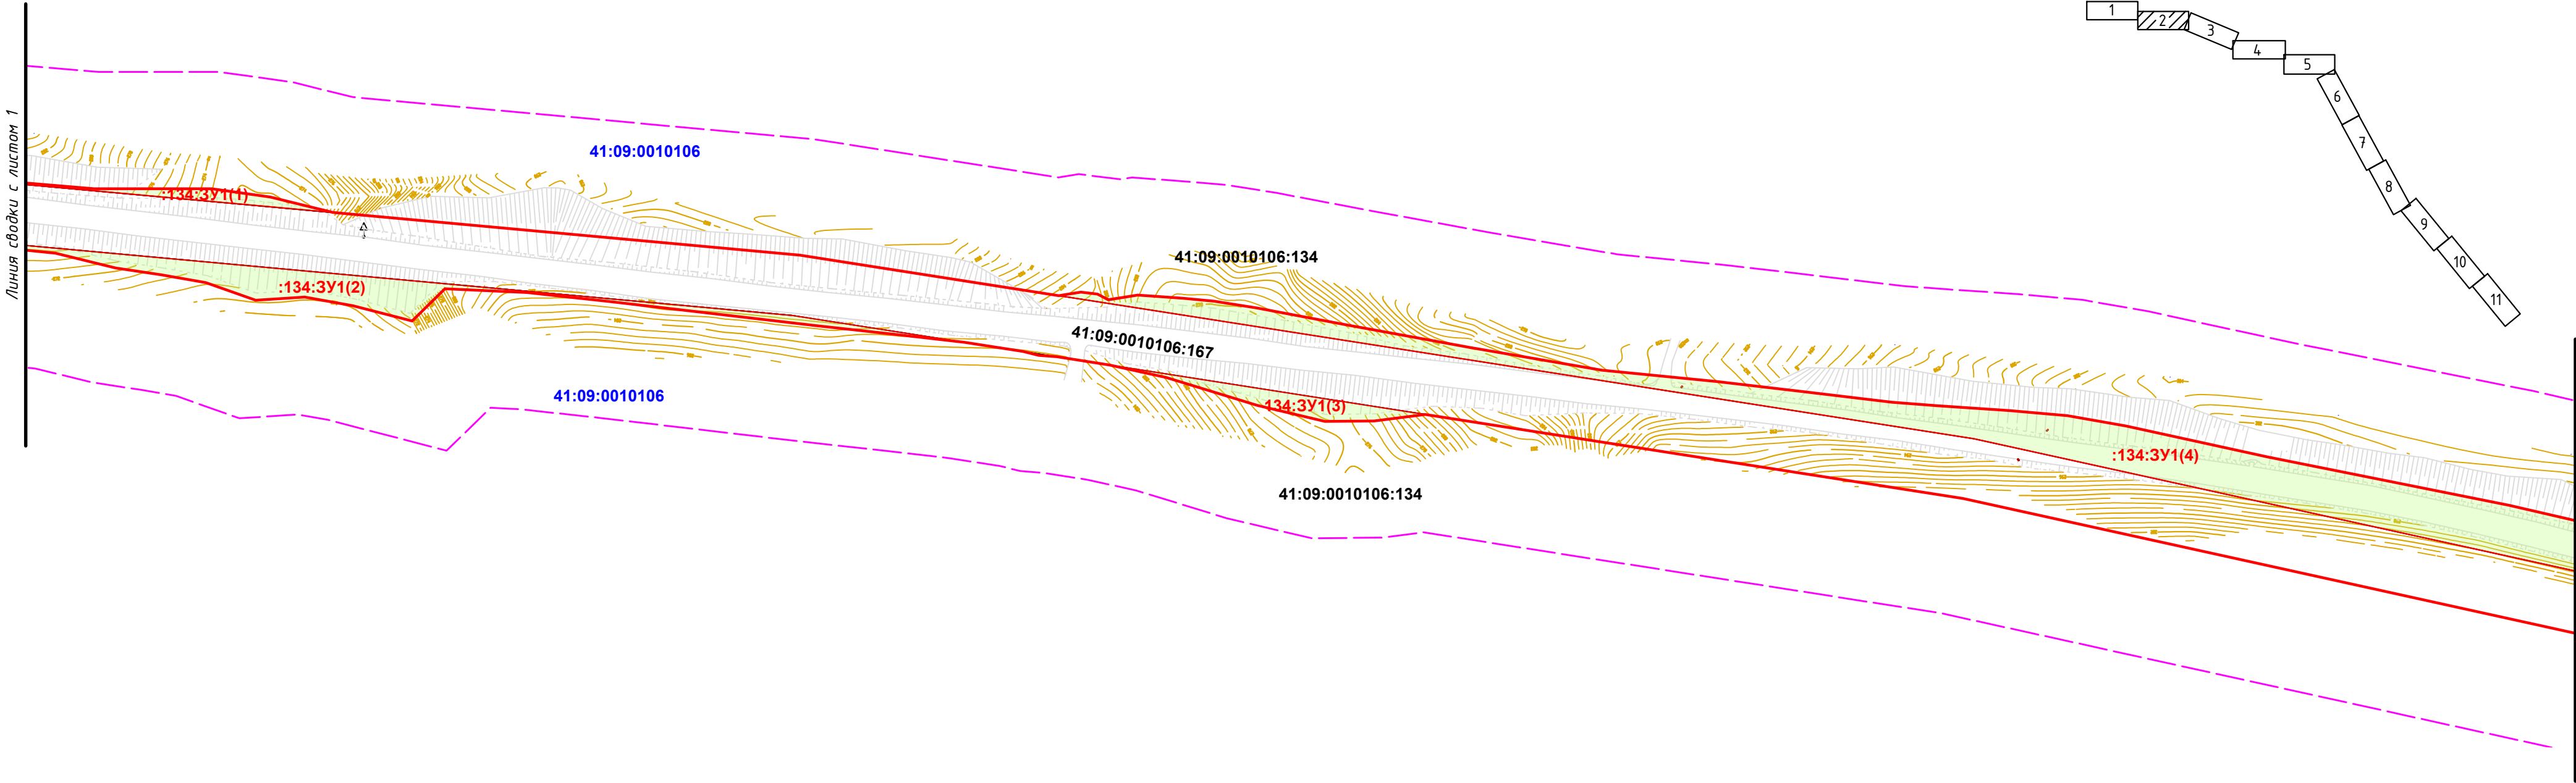


Схема расположения листов

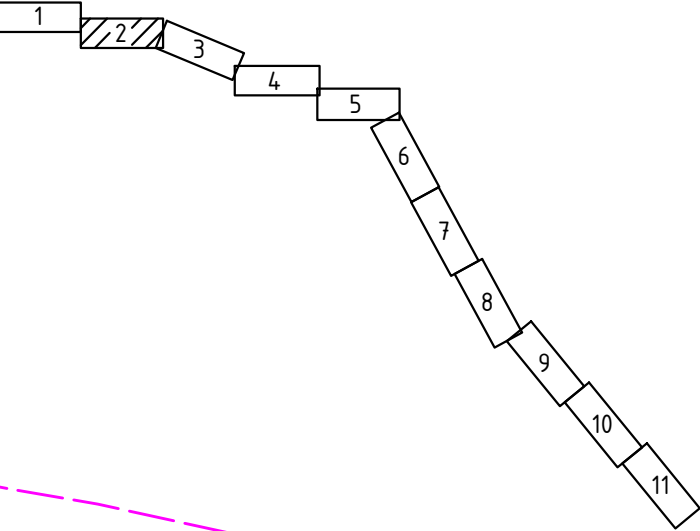

Линия сводки с листом 3



УСЛОВНЫЕ ОБОЗНАЧЕНИЯ:

- Граница территории в отношении которой осуществляется подготовка проекта планировки
- Красные линии (утвержденные в составе проекта планировки территории, совпадают с границей полосы отвода)
- Граница земельного участка (по сведениям ЕГРН)
- 41:09:0010106:167** Кадастровый номер земельного участка
- 41:09:0010106** Номер кадастрового квартала
- :523:3У1(1)** Обозначение образуемого земельного участка
- образуемый земельный участок

						31-ПМТ			
						"Капитальный ремонт автомобильной дороги Эссо - Крапивная на участке км 12 -км 24"			
Изм.	Кол.уч.	Лист	№ док.	Подпись	Дата	Основная (утверждаемая) часть	Стадия	Лист	Листов
Разработал		Пакулова А.П.			09.20		П	2	11
Проверил		Пакулова А.П.			09.20	Чертеж межевания территории М 1:2000	ИП Пакулова А.П.		

КАМЧАТСКИЙ КРАЙ УСТЬ-КАМЧАТСКИЙ РАЙОН

Схема расположения листов

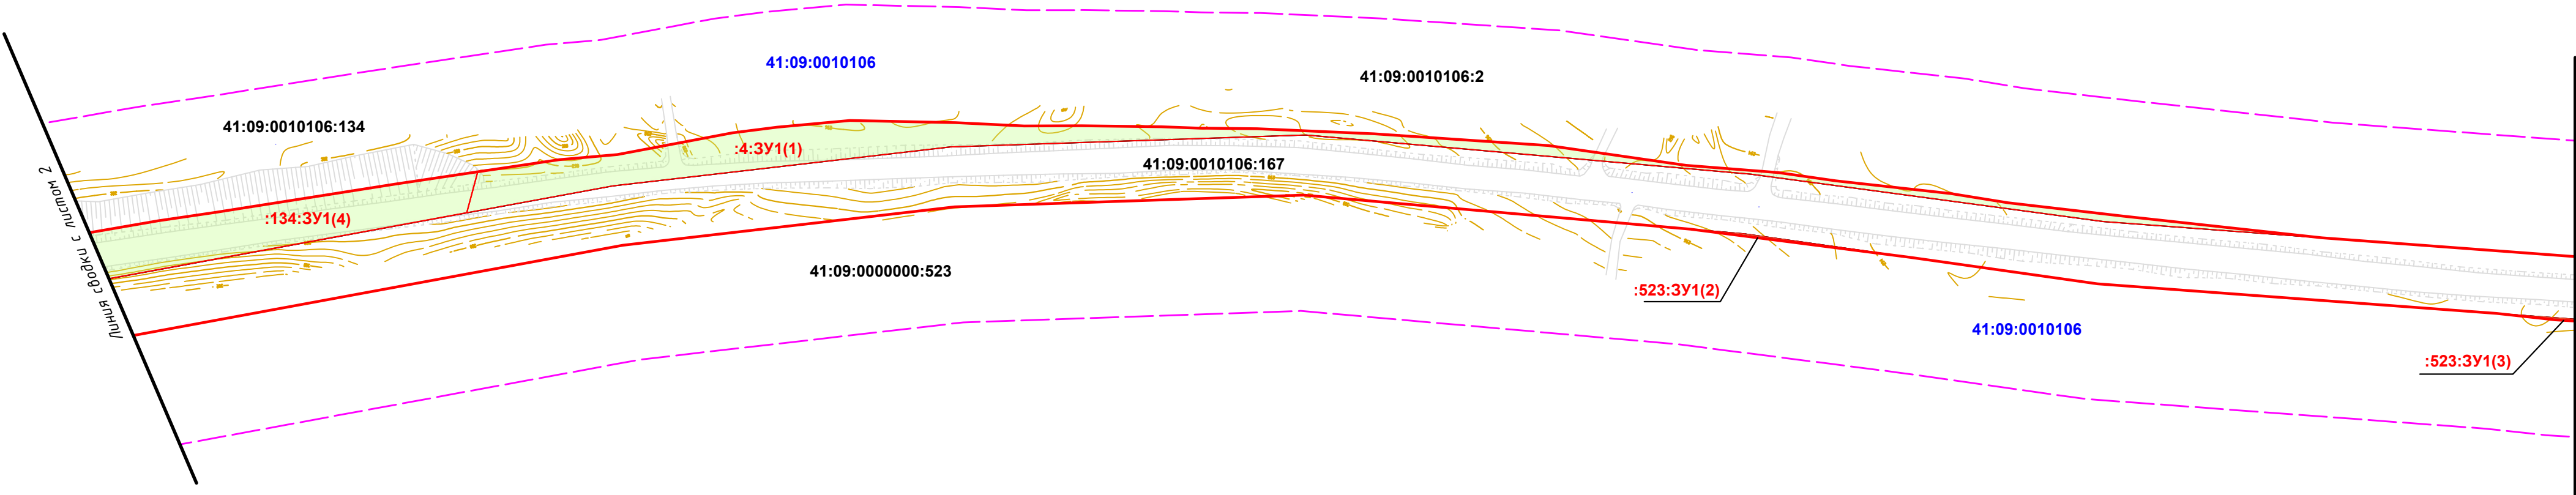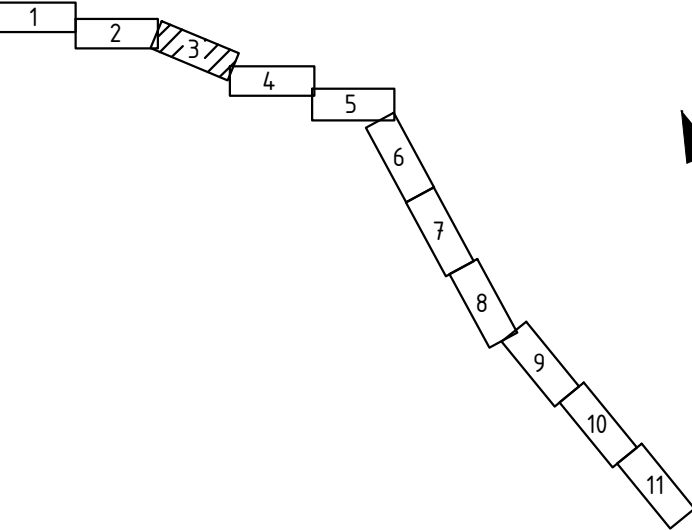


УСЛОВНЫЕ ОБОЗНАЧЕНИЯ:

- Граница территории в отношении которой осуществляется подготовка проекта планировки
- Красные линии (утвержденные в составе проекта планировки территории, совпадают с границей полосы отвода)
- Граница земельного участка (по сведениям ЕГРН)
- 41:09:0010106:167** Кадастровый номер земельного участка
- 41:09:0010106** Номер кадастрового квартала
- :523:3У1(1)** Обозначение образуемого земельного участка
- образуемый земельный участок


						31-ПМТ			
						"Капитальный ремонт автомобильной дороги Эссо - Крапивная на участке км 12 -км 24"			
Изм.	Кол.уч.	Лист	№ док.	Подпись	Дата	Основная (утверждаемая) часть	Стадия	Лист	Листов
Разработал	Пакулова А.П.				09.20		П	3	11
Проверил	Пакулова А.П.				09.20	Чертеж межевания территории М 1:2000	ИП Пакулова А.П.		

КАМЧАТСКИЙ КРАЙ УСТЬ-КАМЧАТСКИЙ РАЙОН

Схема расположения листов

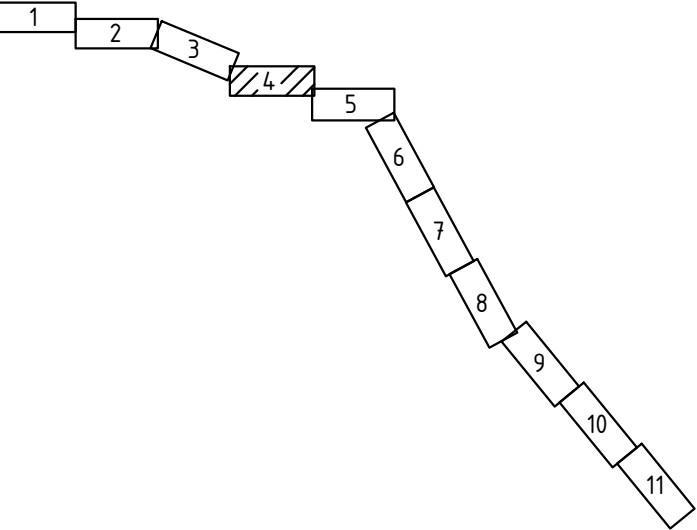

Линия сводки с листом 3

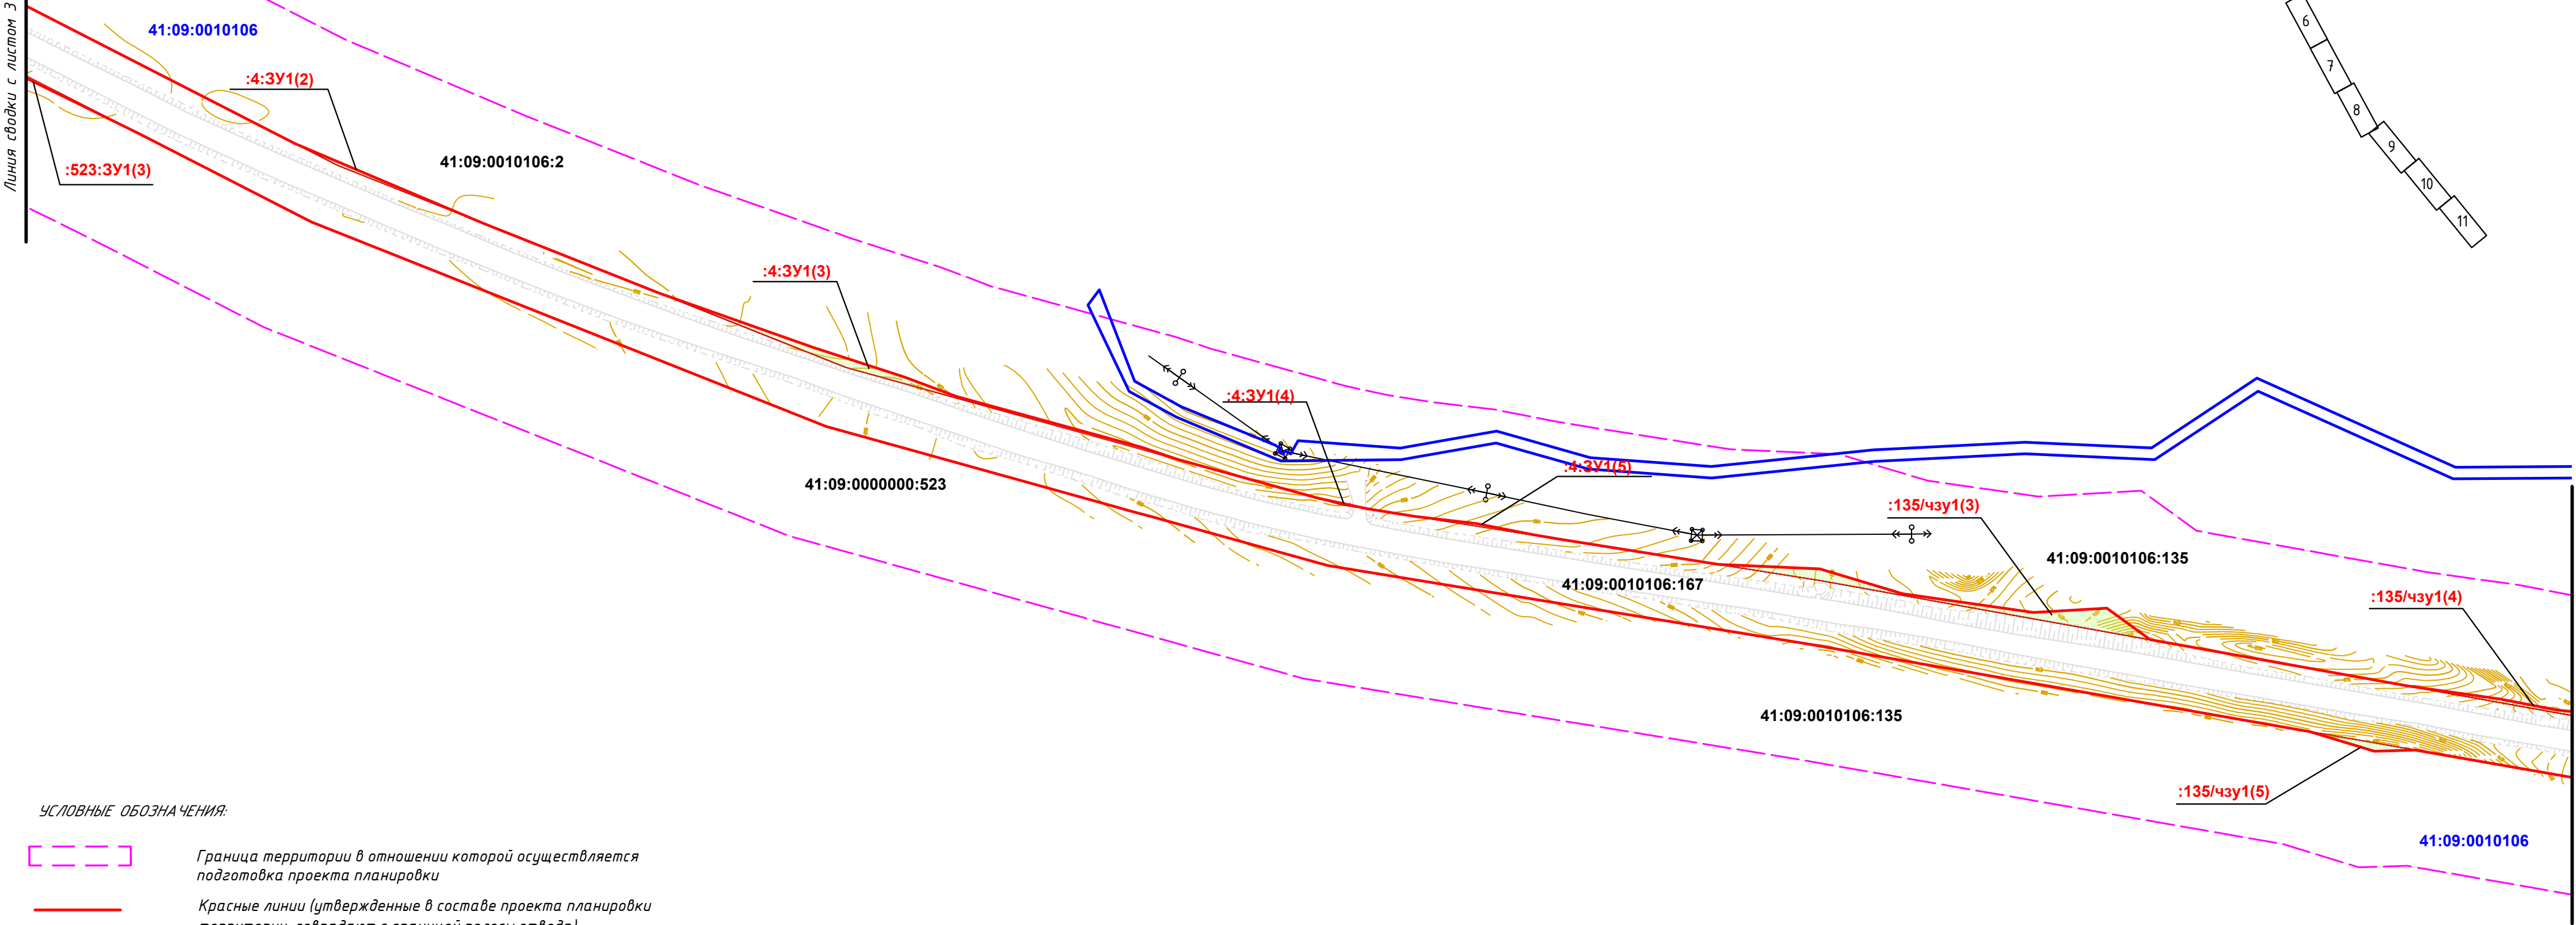

Линия сводки с листом 5

УСЛОВНЫЕ ОБОЗНАЧЕНИЯ:

- Граница территории в отношении которой осуществляется подготовка проекта планировки
- Красные линии (утвержденные в составе проекта планировки территории, совпадают с границей полосы отвода)
- Граница земельного участка (по сведениям ЕГРН)
- 41:09:0010106:167** Кадастровый номер земельного участка
- 41:09:0010106** Номер кадастрового квартала
- :135/чзу1(1)** Обозначение образуемой части земельного участка
- :523:3У1(1)** Обозначение образуемого земельного участка
- Образуемый земельный участок


						31-ПМТ			
						"Капитальный ремонт автомобильной дороги Эссо - Крапивная на участке км 12 -км 24"			
Изм.	Кол.уч.	Лист	№ док.	Подпись	Дата	Основная (утверждаемая) часть	Стадия	Лист	Листов
Разработал	Пакулова А.П.				09.20		П	4	11
Проверил	Пакулова А.П.				09.20	Чертеж межевания территории М 1:2000	ИП Пакулова А.П.		

КАМЧАТСКИЙ КРАЙ УСТЬ-КАМЧАТСКИЙ РАЙОН



Линия сводки с листом 4

Схема расположения листов

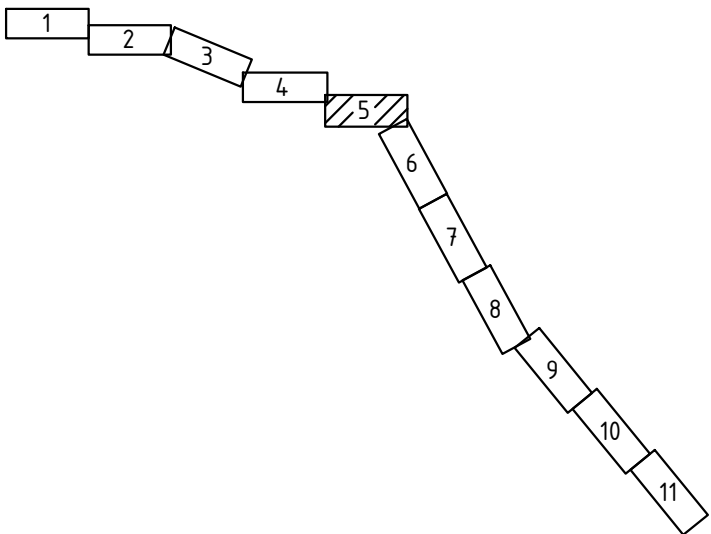

- УСЛОВНЫЕ ОБОЗНАЧЕНИЯ:
- Граница территории в отношении которой осуществляется подготовка проекта планировки
 - Красные линии (утвержденные в составе проекта планировки территории, совпадают с границей полосы отвода)
 - Граница земельного участка (по сведениям ЕГРН)
 - 41:09:0010106:167** Кадастровый номер земельного участка
 - 41:09:0010106** Номер кадастрового квартала
 - :135/чзу1(1)** Обозначение образуемой части земельного участка
 - :523:ЗУ1(1)** Обозначение образуемого земельного участка
 - Образуемый земельный участок (часть земельного участка) под постоянный отвод
 - Образуемая часть земельного участка под временный отвод

						31-ПМТ			
						"Капитальный ремонт автомобильной дороги Эссо - Крапивная на участке км 12 -км 24"			
Изм.	Кол.уч.	Лист	№ док.	Подпись	Дата	Основная (утверждаемая) часть	Стадия	Лист	Листов
Разработал		Пакулова А.П.			09.20		П	5	11
Проверил		Пакулова А.П.			09.20	Чертеж межевания территории М 1:2000	ИП Пакулова А.П.		

КАМЧАТСКИЙ КРАЙ УСТЬ-КАМЧАТСКИЙ РАЙОН



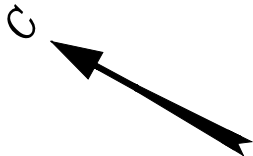


Схема расположения листов

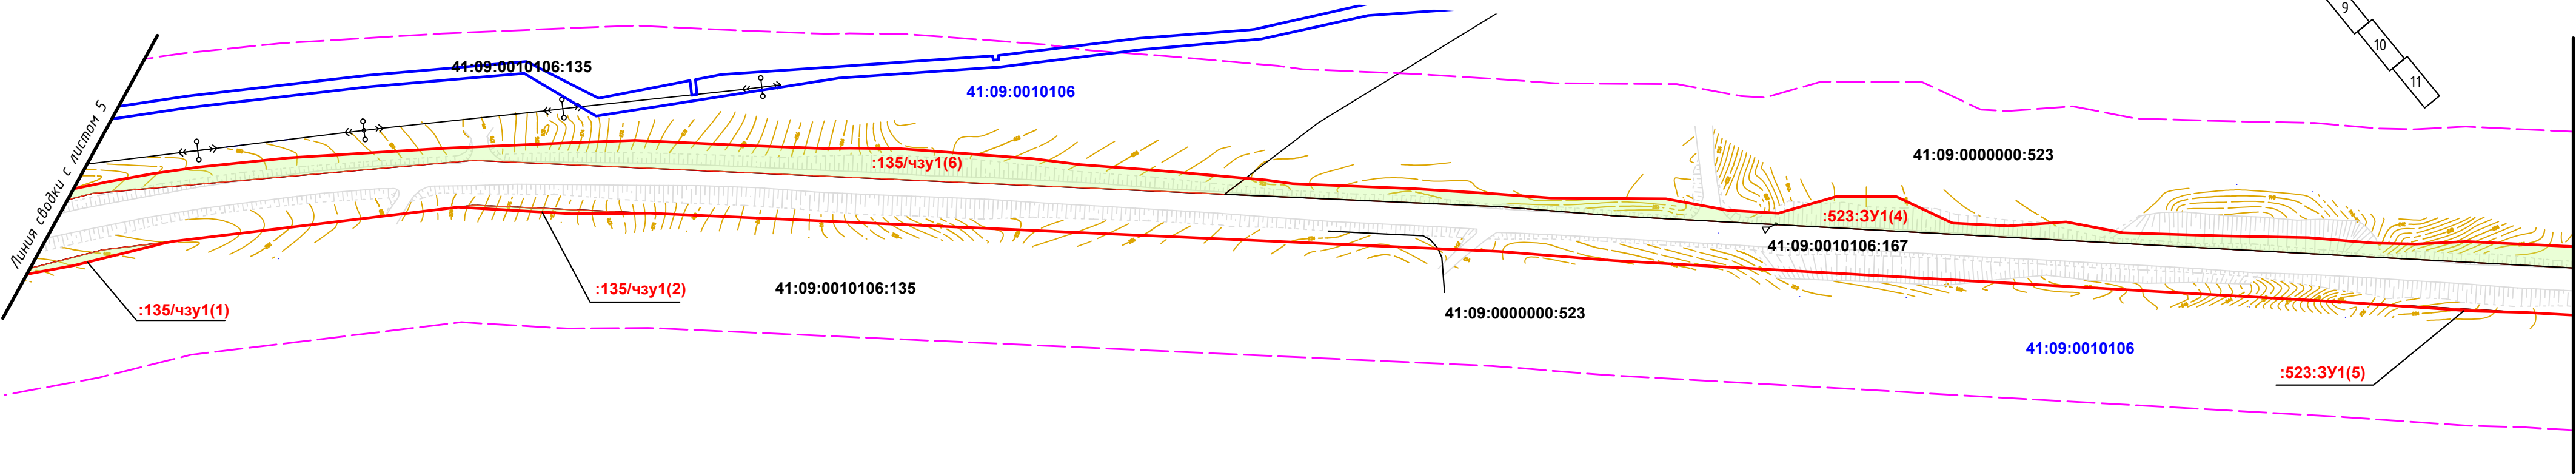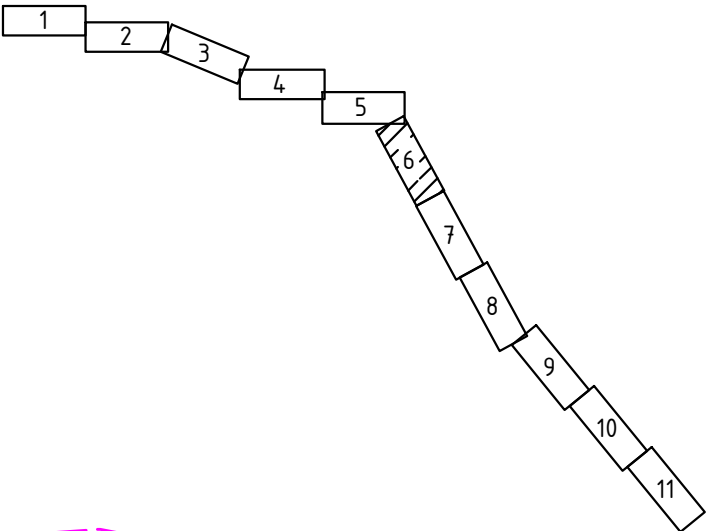



УСЛОВНЫЕ ОБОЗНАЧЕНИЯ:

- Граница территории в отношении которой осуществляется подготовка проекта планировки
- Красные линии (утвержденные в составе проекта планировки территории, совпадают с границей полосы отвода)
- Граница земельного участка (по сведениям ЕГРН)
- 41:09:0010106:167** Кадастровый номер земельного участка
- 41:09:0010106** Номер кадастрового квартала
- :135/чзу1(1)** Обозначение образуемой части земельного участка
- :523:ЗУ1(1)** Обозначение образуемого земельного участка
- Образуемый земельный участок

						31-ПМТ			
						"Капитальный ремонт автомобильной дороги Эссо – Крапивная на участке км 12 –км 24"			
Изм.	Кол.уч.	Лист	№ док.	Подпись	Дата	Основная (утверждаемая) часть	Стадия	Лист	Листов
Разработал	Пакулова А.П.				09.20		П	6	11
Проверил	Пакулова А.П.				09.20				
						Чертеж межевания территории М 1:2000	ИП Пакулова А.П.		

КАМЧАТСКИЙ КРАЙ УСТЬ-КАМЧАТСКИЙ РАЙОН

Схема расположения листов

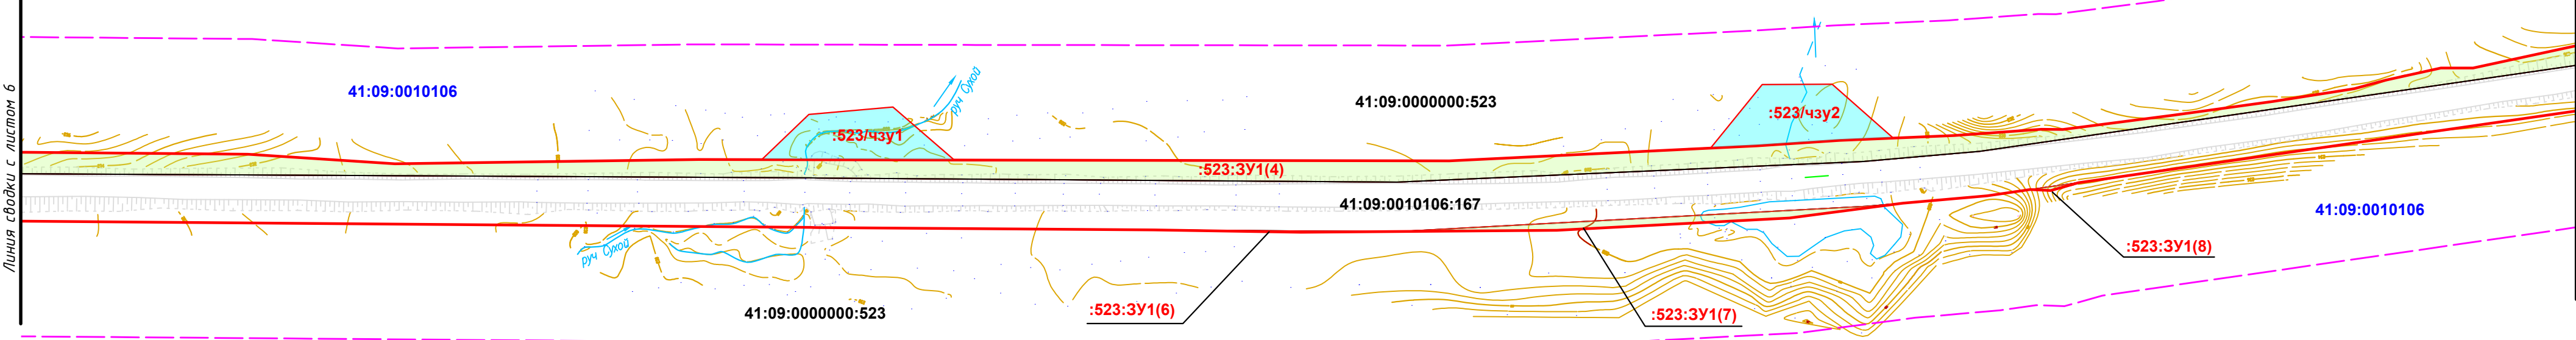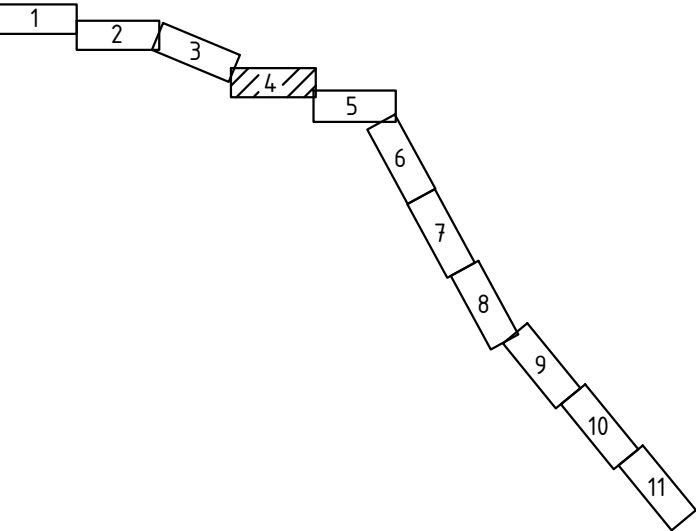


УСЛОВНЫЕ ОБОЗНАЧЕНИЯ:

- [Dashed magenta line] Граница территории в отношении которой осуществляется подготовка проекта планировки
- [Red line] Красные линии (утвержденные в составе проекта планировки территории, совпадают с границей полосы отвода)
- [Black line] Граница земельного участка (по сведениям ЕГРН)
- 41:09:0010106:167 Кадастровый номер земельного участка
- 41:09:0010106 Номер кадастрового квартала
- :523:3У1(1) Обозначение образуемого земельного участка
- :523:4ЗУ1 Обозначение образуемой части земельного участка
- [Yellow rectangle] Образуемый земельный участок (часть земельного участка) под постоянный отвод
- [Cyan rectangle] Образуемая часть земельного участка под временный отвод

						31-ПМТ			
						"Капитальный ремонт автомобильной дороги Эссо - Крапивная на участке км 12 -км 24"			
Изм.	Кол.уч.	Лист	№ док.	Подпись	Дата	Основная (утверждаемая) часть	Стадия	Лист	Листов
Разработал	Пакулова А.П.				09.20		П	7	11
Проверил	Пакулова А.П.				09.20	Чертеж межевания территории М 1:2000	ИП Пакулова А.П.		


КАМЧАТСКИЙ КРАЙ УСТЬ-КАМЧАТСКИЙ РАЙОН

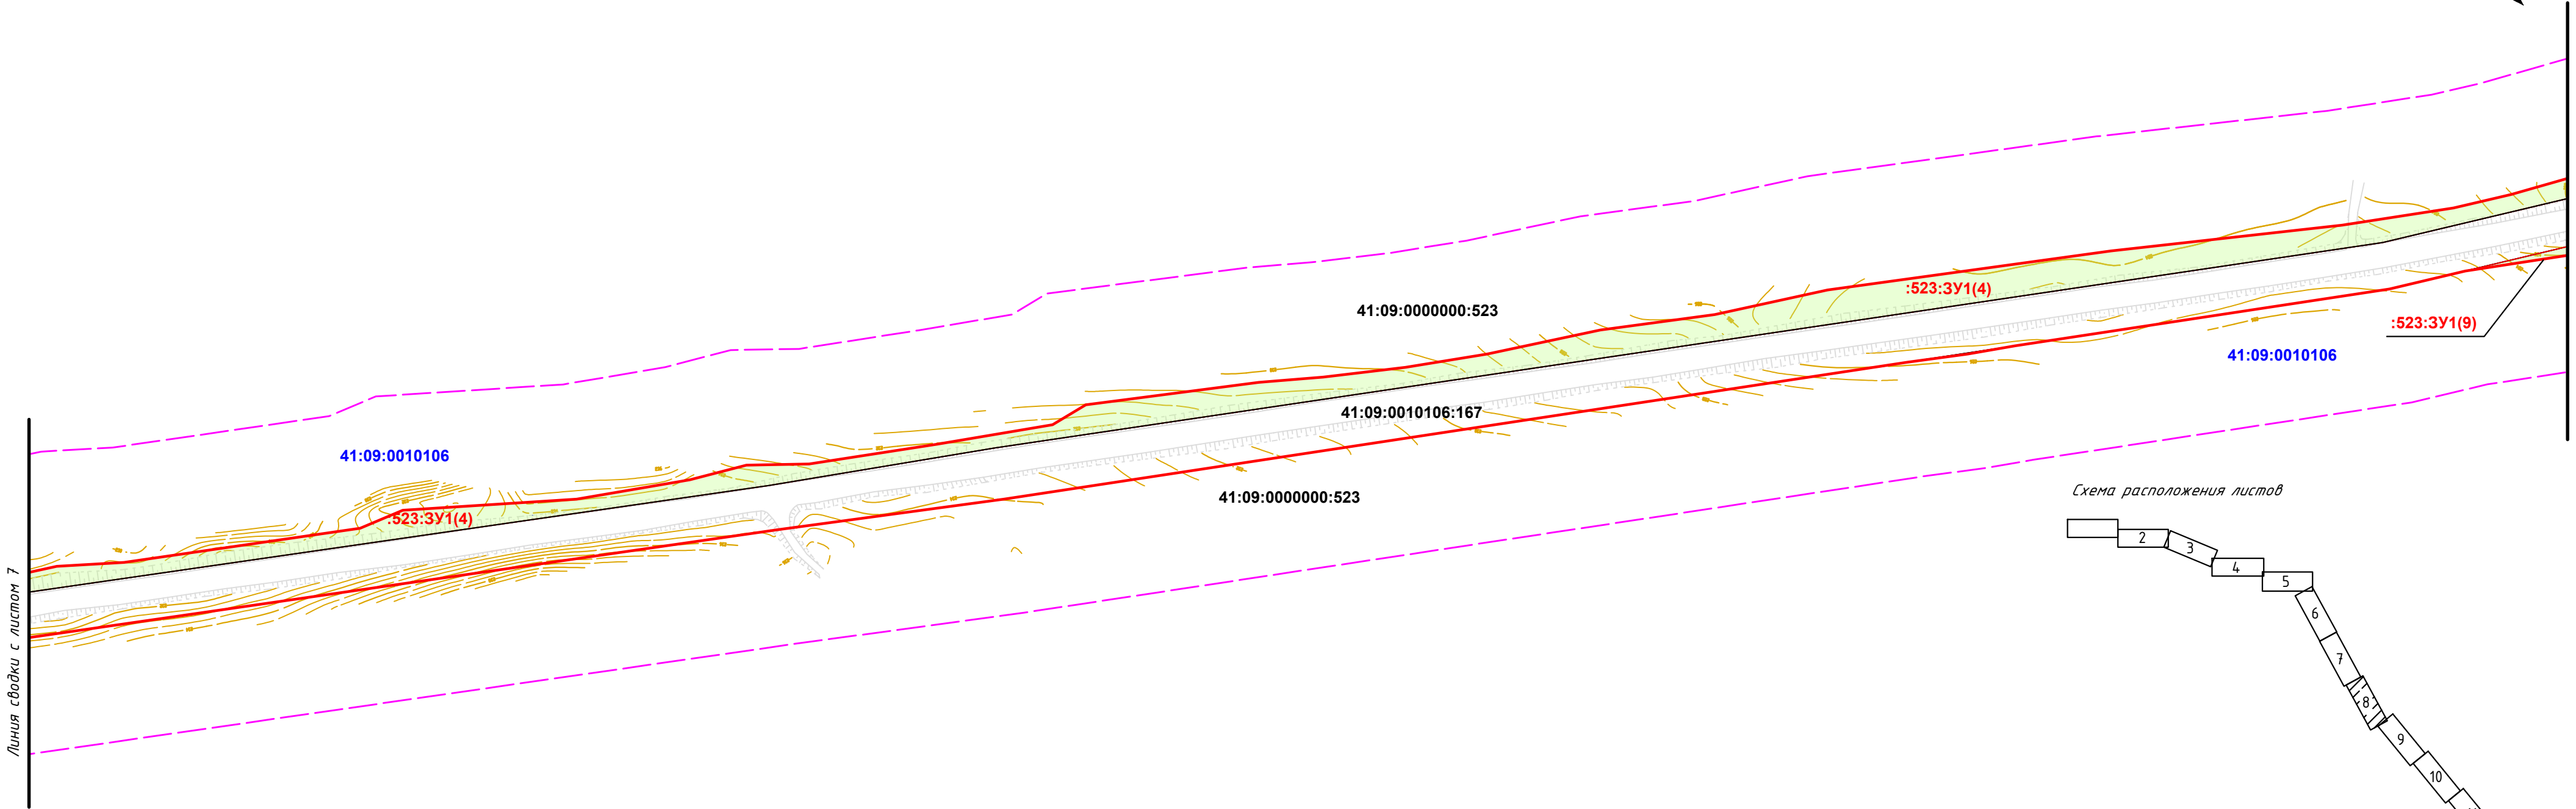

Линия сводки с листом 7

Линия сводки с листом 9

Схема расположения листов

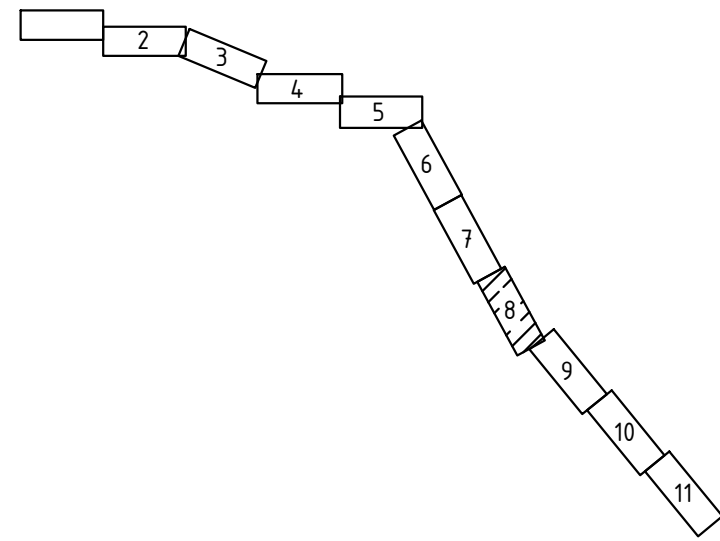

Инов. подл.	Подпись и дата	Взам. инв. N

УСЛОВНЫЕ ОБОЗНАЧЕНИЯ:

- Граница территории в отношении которой осуществляется подготовка проекта планировки
- Красные линии (утвержденные в составе проекта планировки территории, совпадают с границей полосы отвода)
- Граница земельного участка (по сведениям ЕГРН)
- 41:09:0010106:167** Кадастровый номер земельного участка
- 41:09:0010106** Номер кадастрового квартала
- :523:3У1(1)** Обозначение образуемого земельного участка
- образуемый земельный участок

						31-ПМТ			
						"Капитальный ремонт автомобильной дороги Эссо - Крапивная на участке км 12 -км 24"			
Изм.	Кол.уч.	Лист	N док.	Подпись	Дата	Основная (утверждаемая) часть	Стадия	Лист	Листов
Разработал	Пакулова А.П.				09.20		П	8	11
Проверил	Пакулова А.П.				09.20	Чертеж межевания территории М 1:2000	ИП Пакулова А.П.		



УСЛОВНЫЕ ОБОЗНАЧЕНИЯ:

Граница территории в отношении которой осуществляется подготовка проекта планировки

Красные линии (утвержденные в составе проекта планировки территории, совпадают с границей полосы отвода)

Граница земельного участка (по сведениям ЕГРН)

41:09:0010106:167

Кадастровый номер земельного участка

41:09:0010106

Номер кадастрового квартала

:523:ЗУ1(1)

Обозначение образуемого земельного участка

:523/чзу1

Обозначение образуемой части земельного участка

Образуемый земельный участок (часть земельного участка) под постоянный отвод

Образуемая часть земельного участка под временный отвод

Схема расположения листов

						31-ПМТ			
						"Капитальный ремонт автомобильной дороги Эссо – Крапивная на участке км 12 –км 24"			
Изм.	Кол.уч.	Лист	N док.	Подпись	Дата	Основная (утверждаемая) часть	Стадия	Лист	Листов
Разработал	Пакулова А.П.				09.20		П	9	11
Проверил	Пакулова А.П.				09.20	Чертеж межевания территории М 1:2000	ИП Пакулова А.П.		