


**Схема расположения земельного участка с кадастровым номером 41:09:0010107:1810 площадью 1534 кв.м. (порядковый № 2 перечня земельных участков I очереди), расположенного в п. Козыревск, ул. Безымянная, д. 21**



**Автомобильная дорога общего пользования**

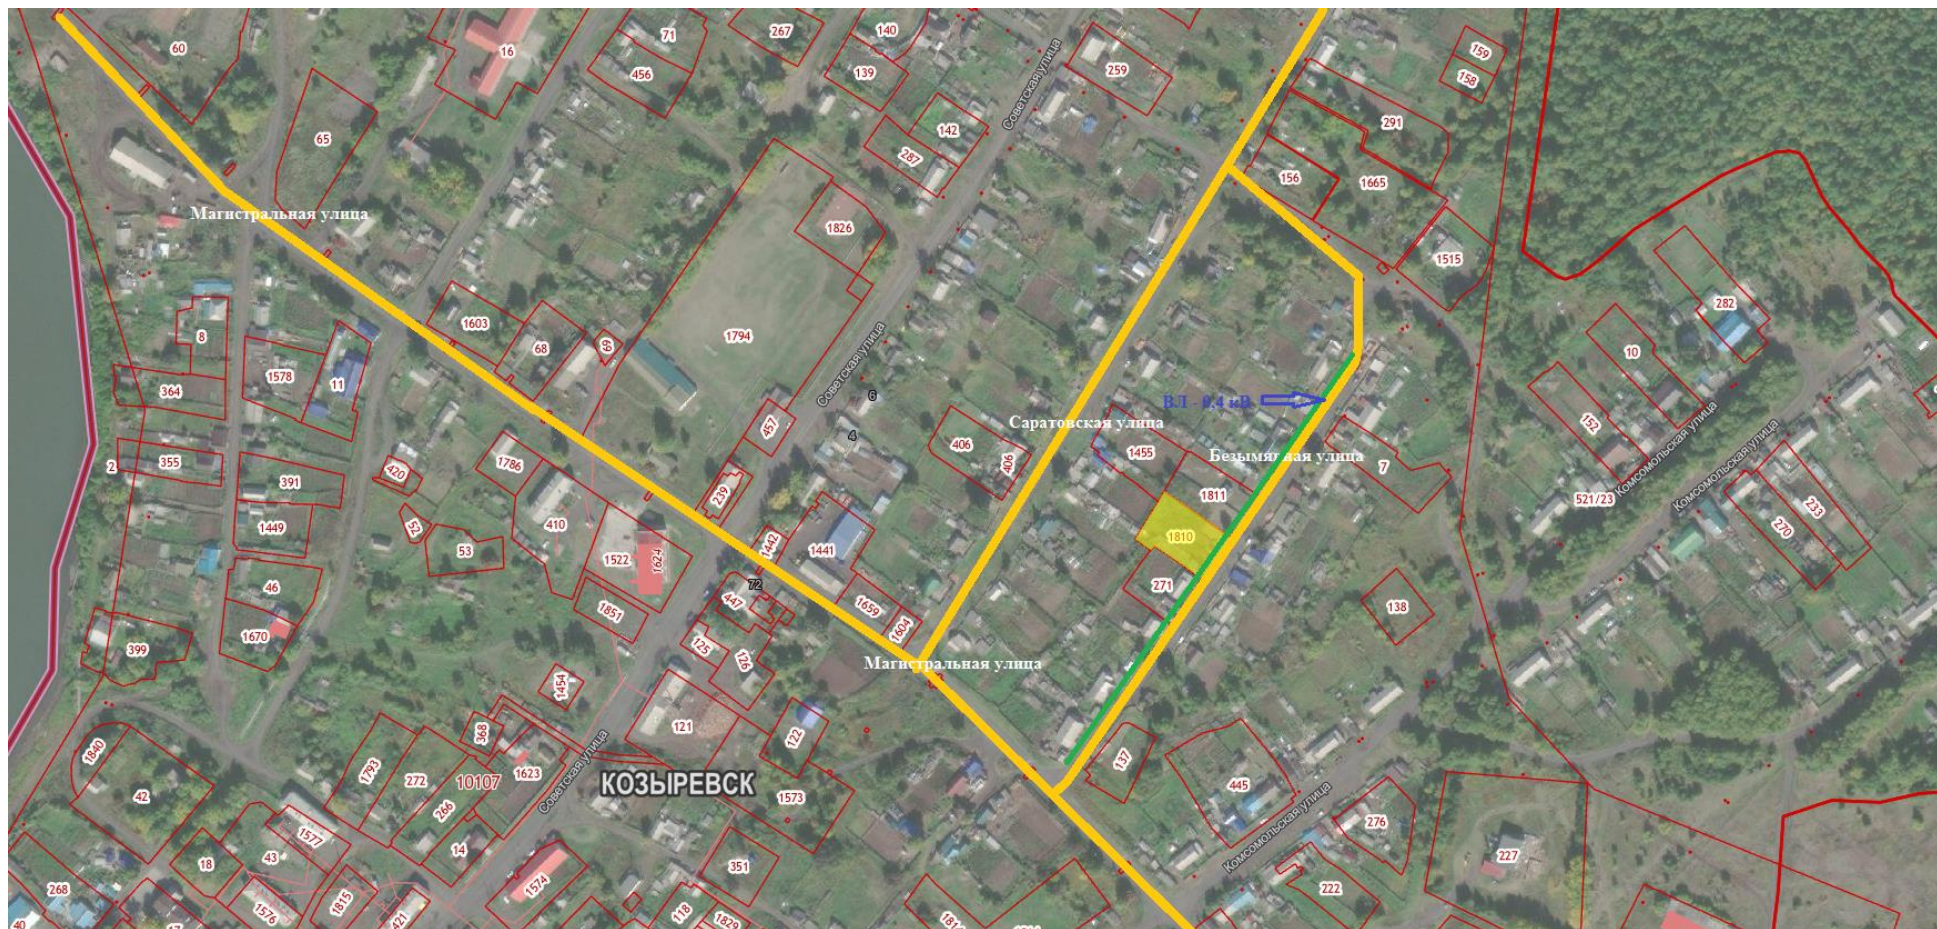

**Объекты электросетевого хозяйства**



**Земельный участок с кадастровым номером 41:09:0010107:1810**